



**Генеральный план сельского поселения Казанский сельсовет
Муниципального района Альшеевский район Республики Башкортостан
Схема инженерных сетей М 1:5000**

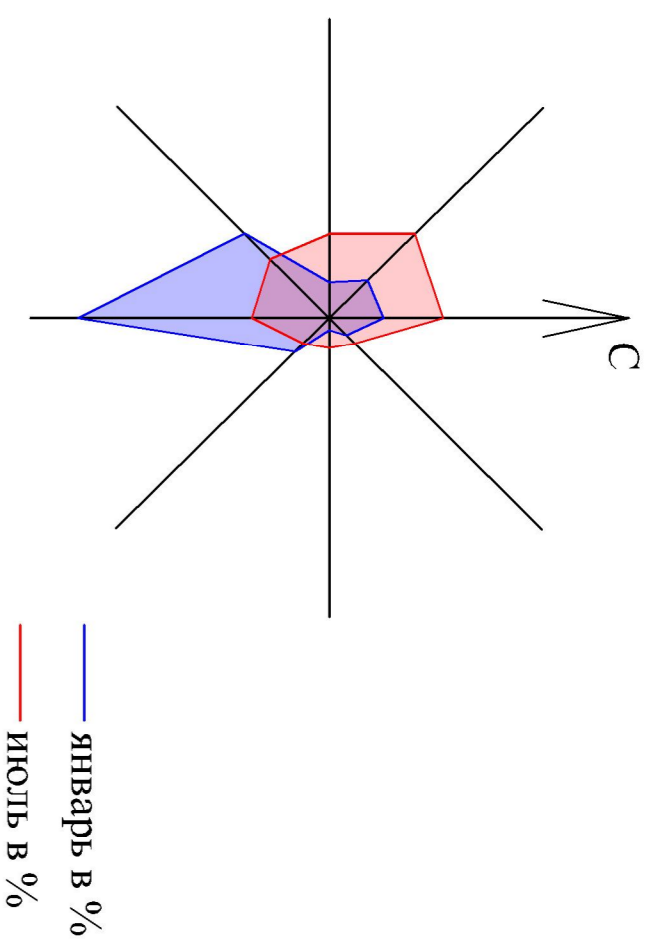

Границы	
	Граница сельского поселения
Инженерные сети	
	Существующий газопровод
	Проектируемый газопровод
	Проектируемый водопровод
	Существующий водопровод
Здания и сооружения	
	Промышленные и производственные объекты
	Общественные здания и сооружения
	Здания и сооружения жилой застройки
	Проектируемые объекты
Водные объекты	
	Реки (названия)
Условные обозначения	
	Газораспределительный пункт
	Трансформаторная подстанция
	Системы теплотехники подстанции к сети
	Водонапорная башня
	Открытая спортивная площадка
	Здания подползающие к сети

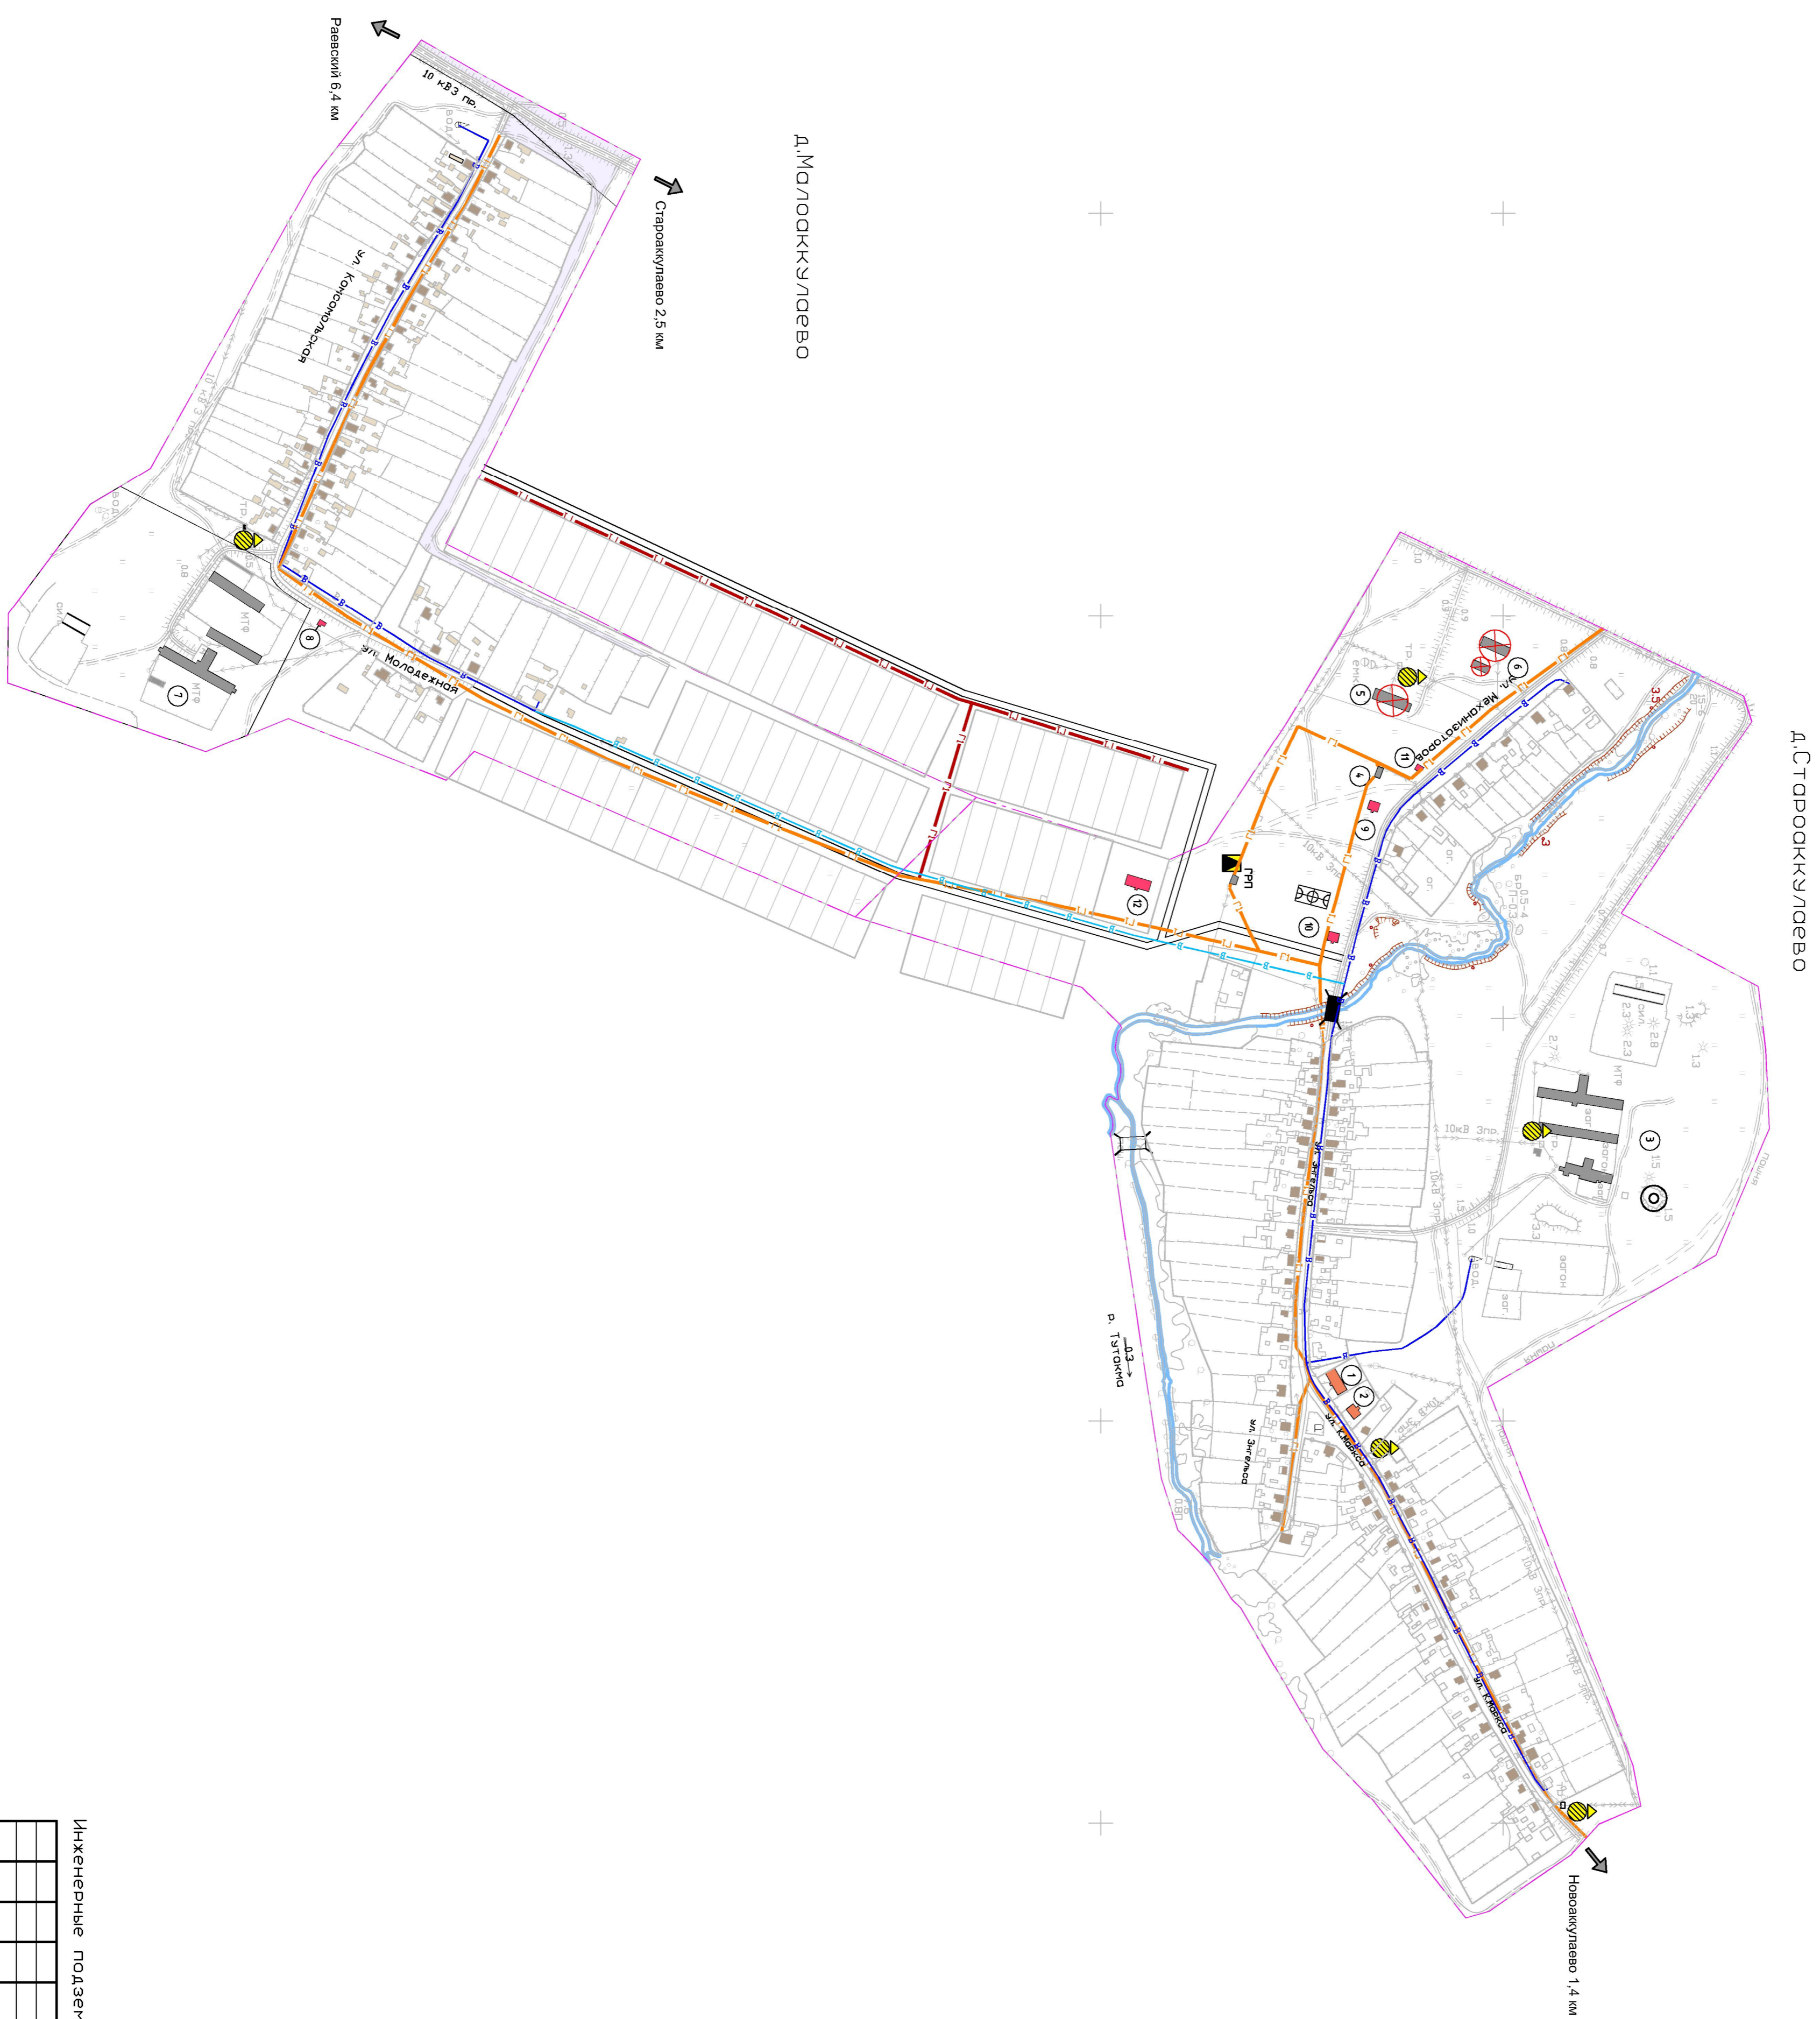

№	Эксплуатация здания и сооружения
1	СДК ФАП, Магазин
2	Начальная школа
3	Молочно-товарная ферма
4	Столовая
5	Здание МТМ
6	Здание зернотока
7	Молочно-товарная ферма (нея)
8	Проектируемый магазин
9	Проектируемая мечеть
10	Проектируемый СКД, сберкасса, почта, кафе
11	Проектируемый магазин
12	Проектируемый детский сад

Инженерные подзащитные компетенции отобраны схематично.

12-2013-ПТ		12-2013-ПТ	
Дата	№ документа	Исполнитель	Должность
Разработчик	Минишев Р.И.	Стандарт	Лист
ГАП	Минишев И.И.	ПТ	5
Норм. контр.Климентьев Р.Б.		Схема инженерных сетей	Листов
		М 1:5000	8
Компьютер		Инженерно-техническая компания "ВЕГА"	