
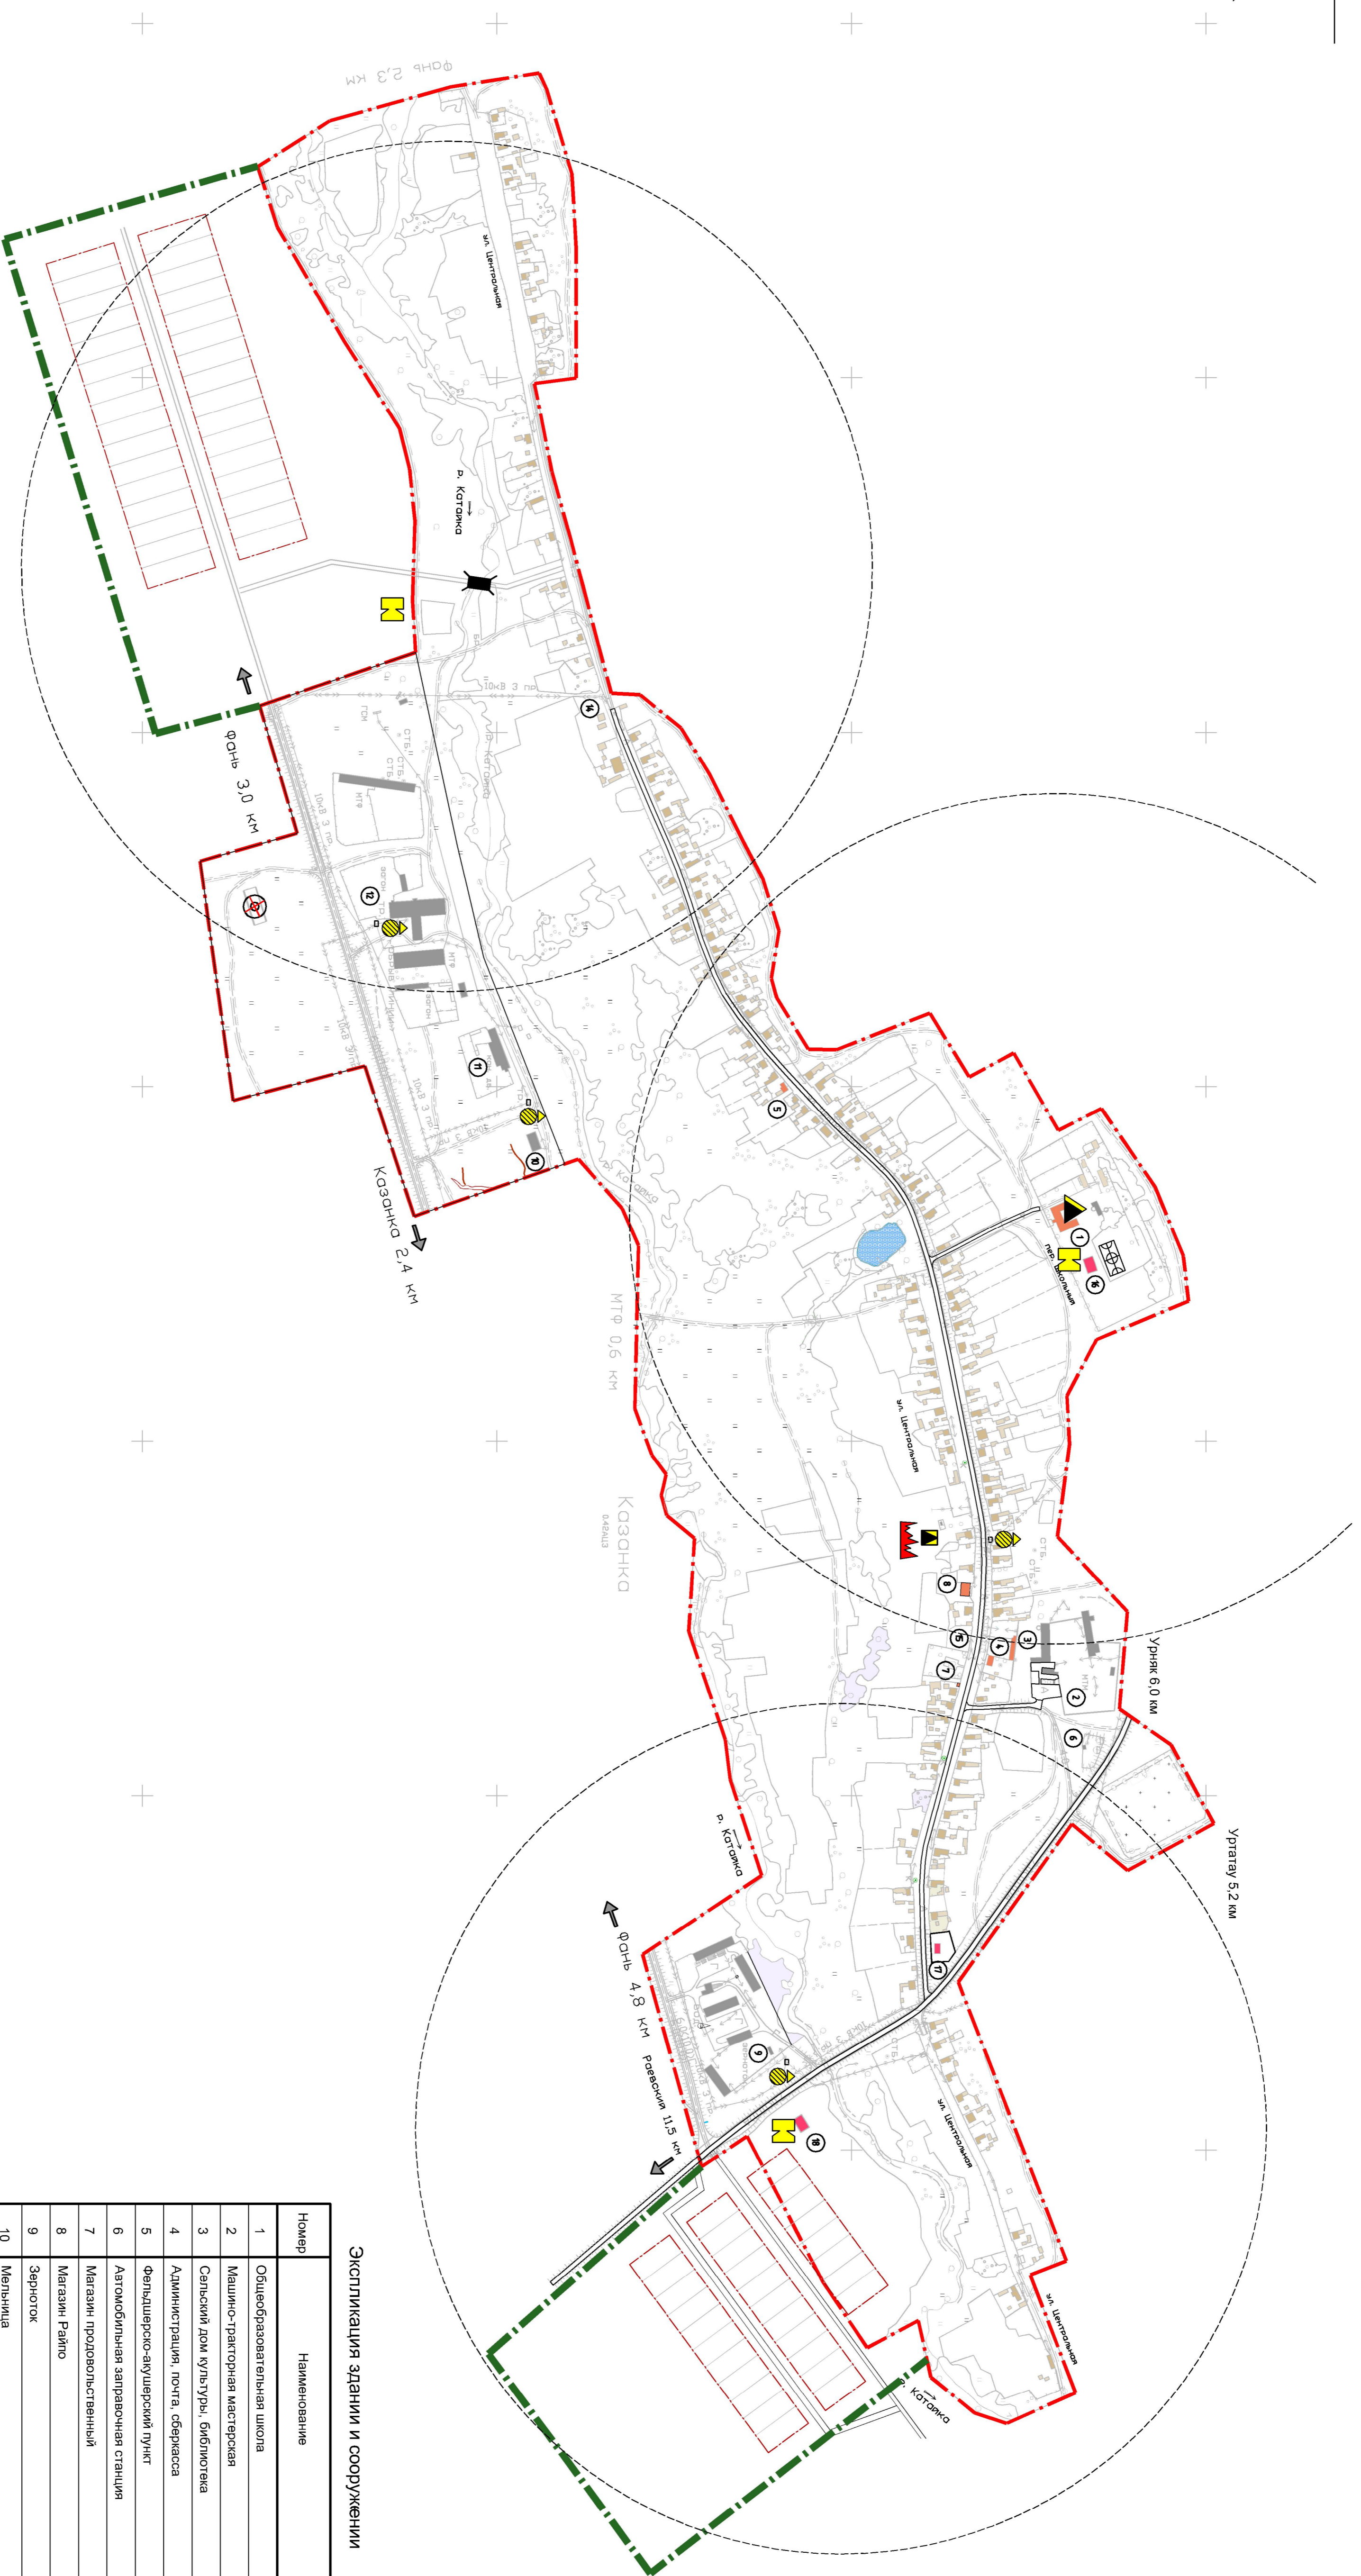


# Генеральный план сельского поселения Казанский сельсовет Муниципального района Альшеевский район Республики Башкортостан Схема гражданской обороны и рисков возникновения ЧС М 1:5000

— январь в %  
— июль в %

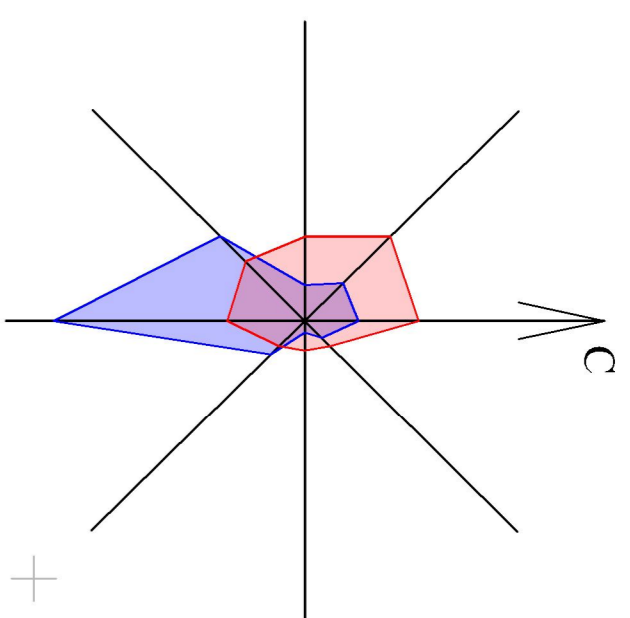

| Границы | Здания и сооружения | Условные обозначения | Условные обозначения |
|---------|---------------------|----------------------|----------------------|
|---------|---------------------|----------------------|----------------------|

- Граница сельского поселения
- Проектируемые красные линии
- Проектируемая граница сельского поселения

- Промышленные и производственные объекты
- Общественные здания и сооружения
- Здания и сооружения жилого застройки
- Проектируемые объекты

- Места сбора в случае ЧС
- Радиус оповещения sireн
- Вышележащие объекты
- Места установки sireн

- Газораспределительный пункт
- Трансформаторная подстанция
- Свалка подержателя к списку
- Водоопорная башня
- Открытая спортивная площадка
- Проектируемый мост

### Экспликация зданий и сооружений

| Номер | Наименование                      |
|-------|-----------------------------------|
| 1     | Общеобразовательная школа         |
| 2     | Машинно-тракторная мастерская     |
| 3     | Сельский дом культуры, библиотека |
| 4     | Администрация, почта, Сбербанка   |
| 5     | Фельдшерско-акушерский пункт      |
| 6     | Автомобильная заправочная станция |
| 7     | Магазин продовольственных         |
| 8     | Магазин Райпо                     |
| 9     | Зерноток                          |
| 10    | Мельница                          |
| 11    | Конный двор                       |
| 12    | Мелочко товарная ферма            |
| 13    | Ламитник                          |
| 14    | Проектируемый магазин             |
| 15    | Проектируемая часовня             |
| 16    | Проектируемый детский сад         |
| 17    | Проектируемый магазин             |
| 18    | Проектируемый СКЦ, автокафе       |

| 12-2013-ПТ   |               |          |        |
|--|---------------|----------|--------|
| Изм.   | Код в.        | Лист     | Кол-во |
| Разработал   | Минишев Р.И.  | Прош.    | Допол. |
| ГЛАП   | Минишев И.И.  |          |        |
| Норм. контр.   | Кувшинов Р.Б. |          |        |
| Генеральный план сельского поселения Казанский сельсовет<br>Муниципального района Альшеевский район РБ |               |          |        |
| с. Казанка   |               | Страницы | Лист   |
| Схема гражданской обороны<br>и рисков возникновения ЧС<br>М 1:5000                                     |               | Лист     | 6      |
| Инженерно-техническая компания<br>"ВЕГА"   |               | Лист     | 9      |