
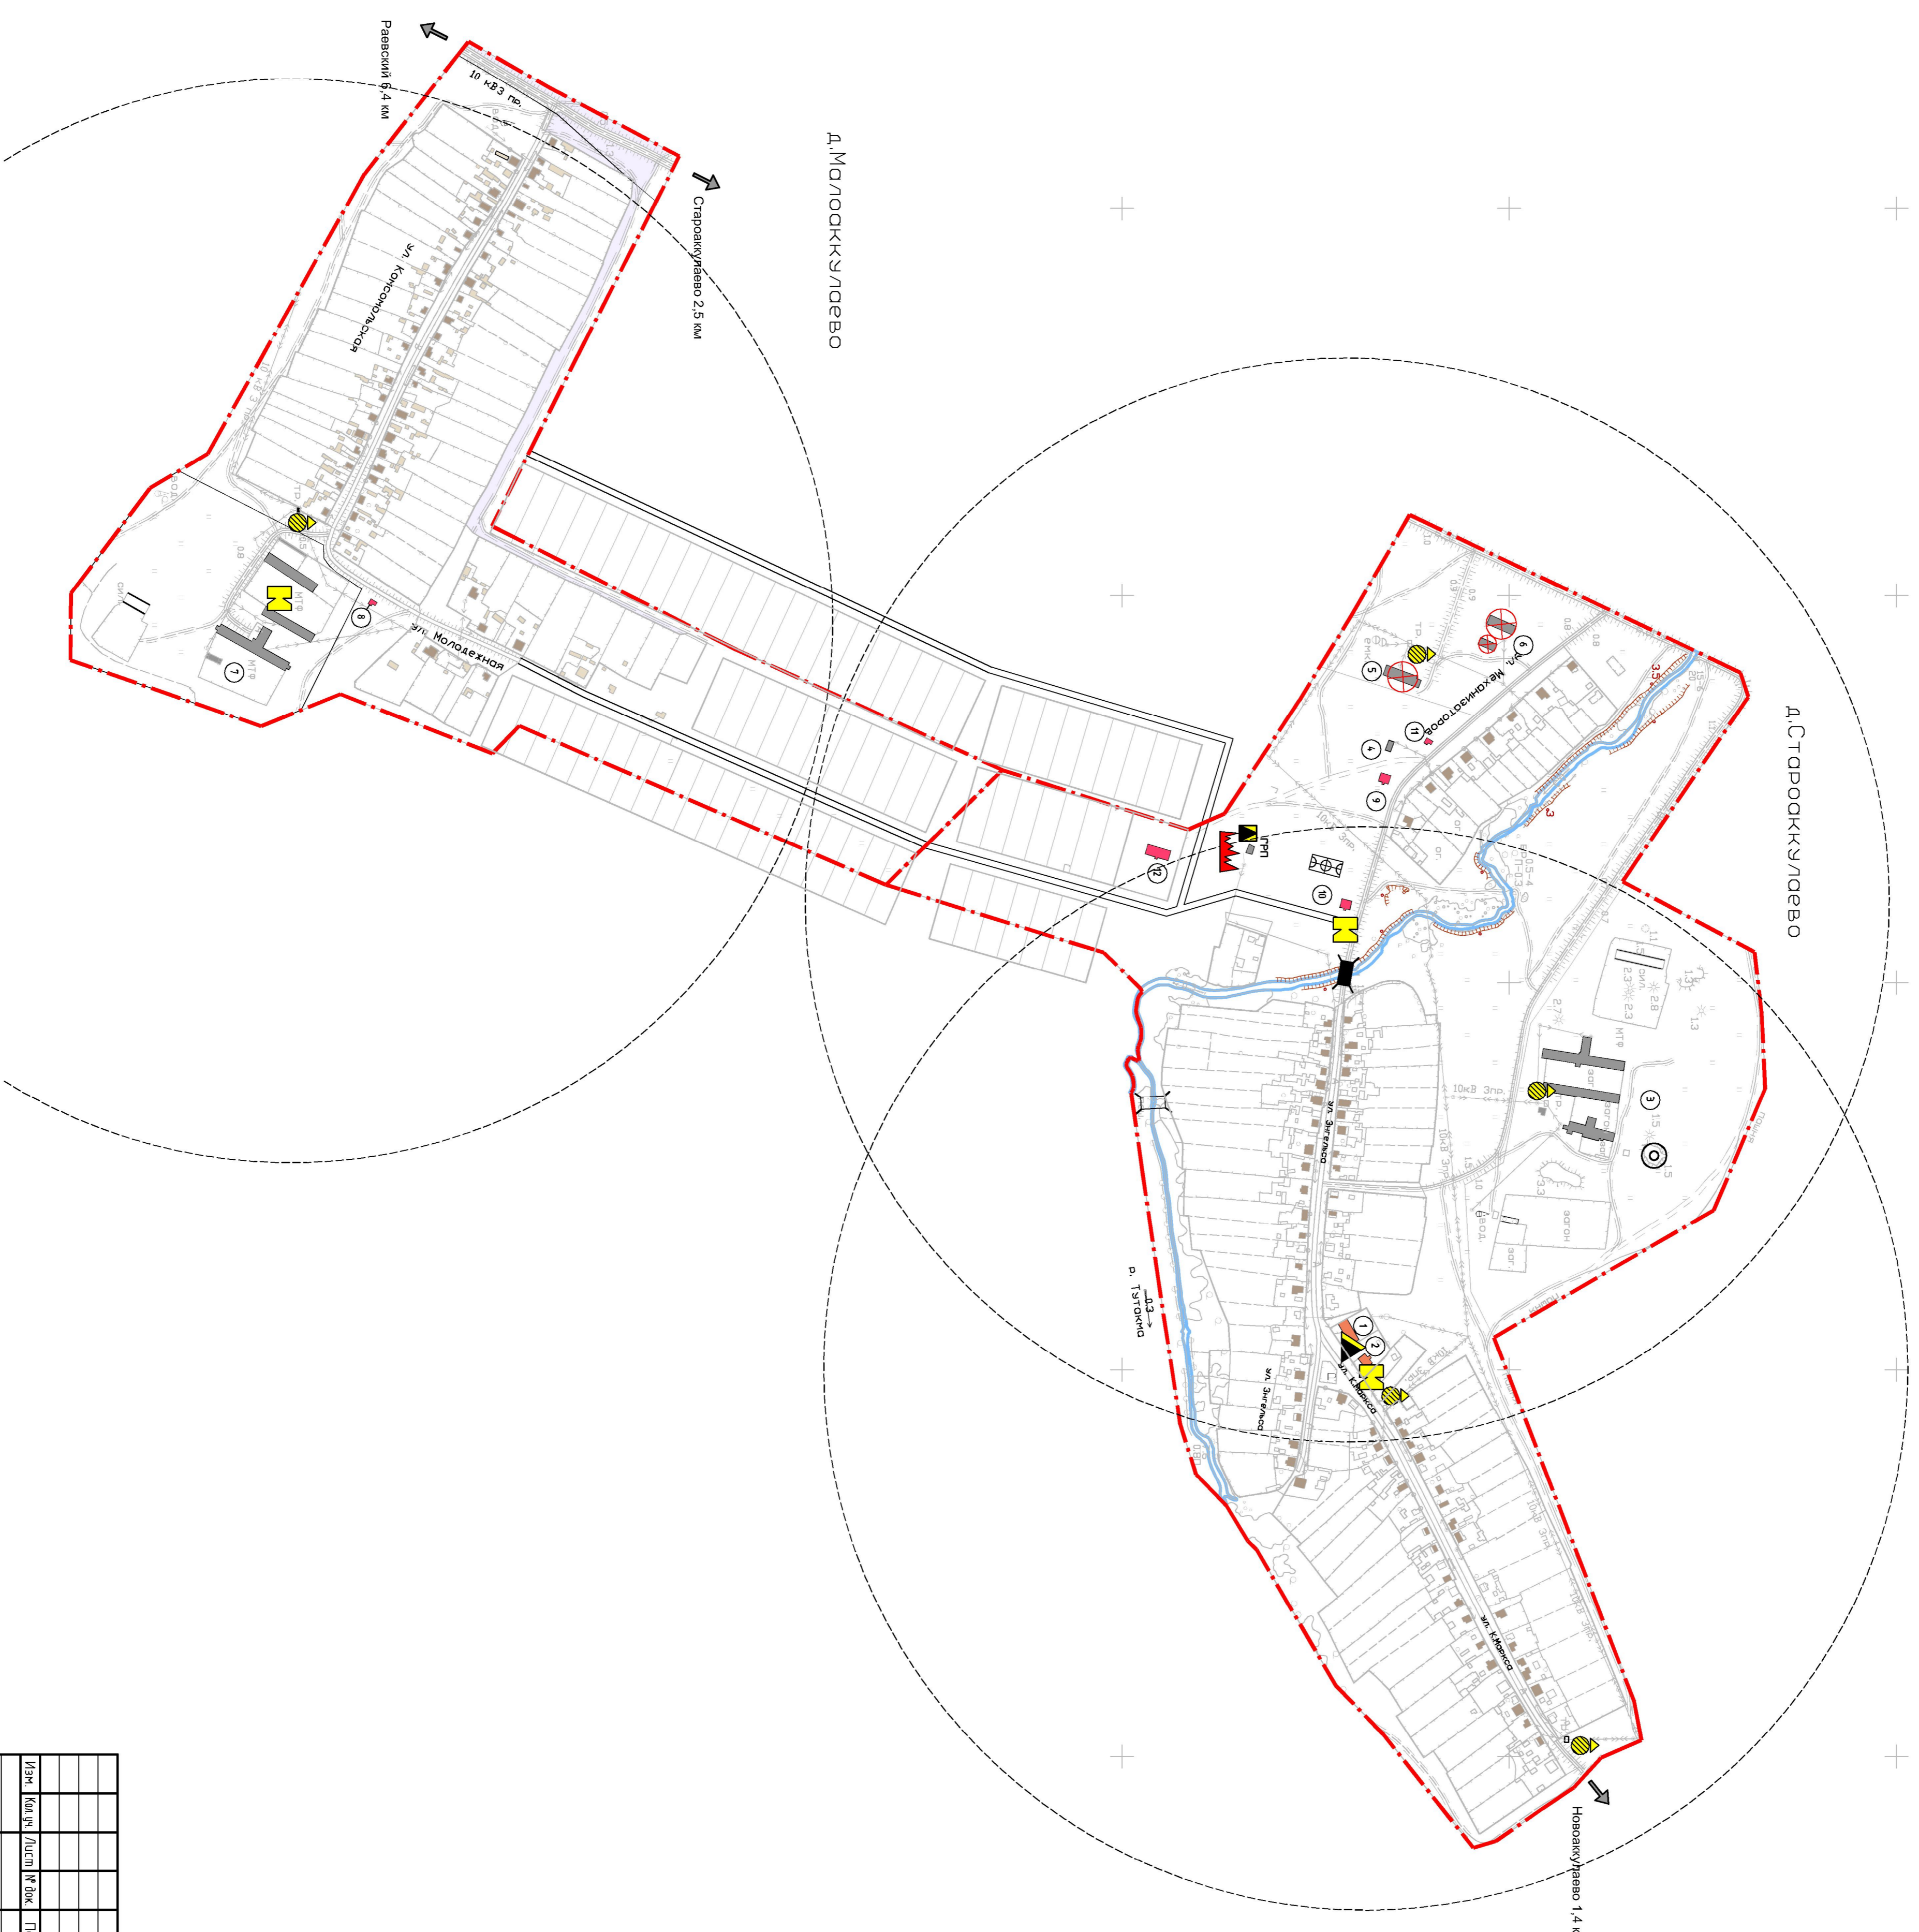


Генеральный план сельского поселения Казанский сельсовет Муниципального района Альшеевский район Республики Башкортостан

Схема гражданской обороны и рисков возникновения ЧС М 1:5000

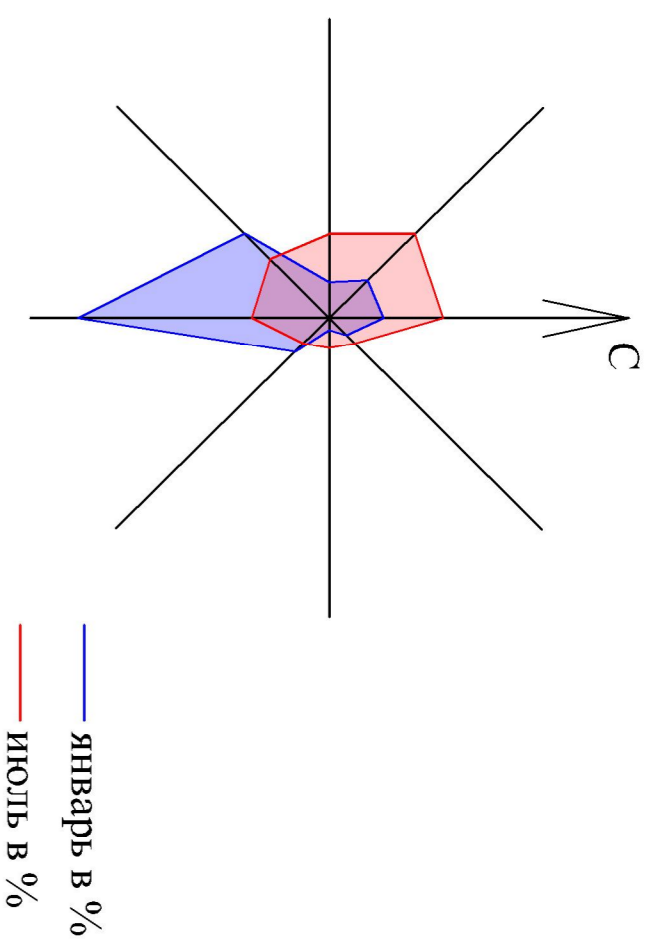

Номер	Наименование
1	СДК ФАП, Магазины
2	Начальная школа
3	Молочно-товарная ферма
4	Столовая
5	Здание МТМ
6	Здание зернохоса
7	Молочно-товарная ферма (нея)
8	Проектируемый магазин
9	Проектируемая мечеть
10	Проектируемый СКД, Сбербанка, почта, кафе
11	Проектируемый магазин
12	Проектируемый детский сад

	Граница сельского поселения
Условные обозначения	
	Штат сбора в случае ЧС
	Радиус оповещения сирен
	Взрывоопасные объекты
	Места установки сирен
Здания и сооружения	
	Промышленные и производственные объекты
	Общественные здания и сооружения
	Здания и сооружения жилой застройки
	Проектируемые объекты
Водные объекты	
	Реки (названия)
Условные обозначения	
	Газораспределительный пункт
	Трансформаторная подстанция
	Системы оповещения к сирену
	Водонапорная башня
	Открытая спортивная площадка
	Здания подпадающие к сирену

12-2013-ПТ	
Генеральный план сельского поселения Казанский сельсовет муниципального района Альшеевский район РБ	
Дата	Изд. №
Разработчик	Минишев Р.И.
ГАП	Минишев И.И.
Норм. контр. исполнитель	Р.Б.
Генеральный план сельского поселения Казанский сельсовет муниципального района Альшеевский район РБ	
Д. Староросккз/Левое	Страницы
Д. Молококу/Левое	Лист
Схема гражданской обороны и рисков возникновения ЧС М 1:5000	Листов
М 1:5000	8
Инженерно-техническая компания "ВЕГА"	
Компьютер	