
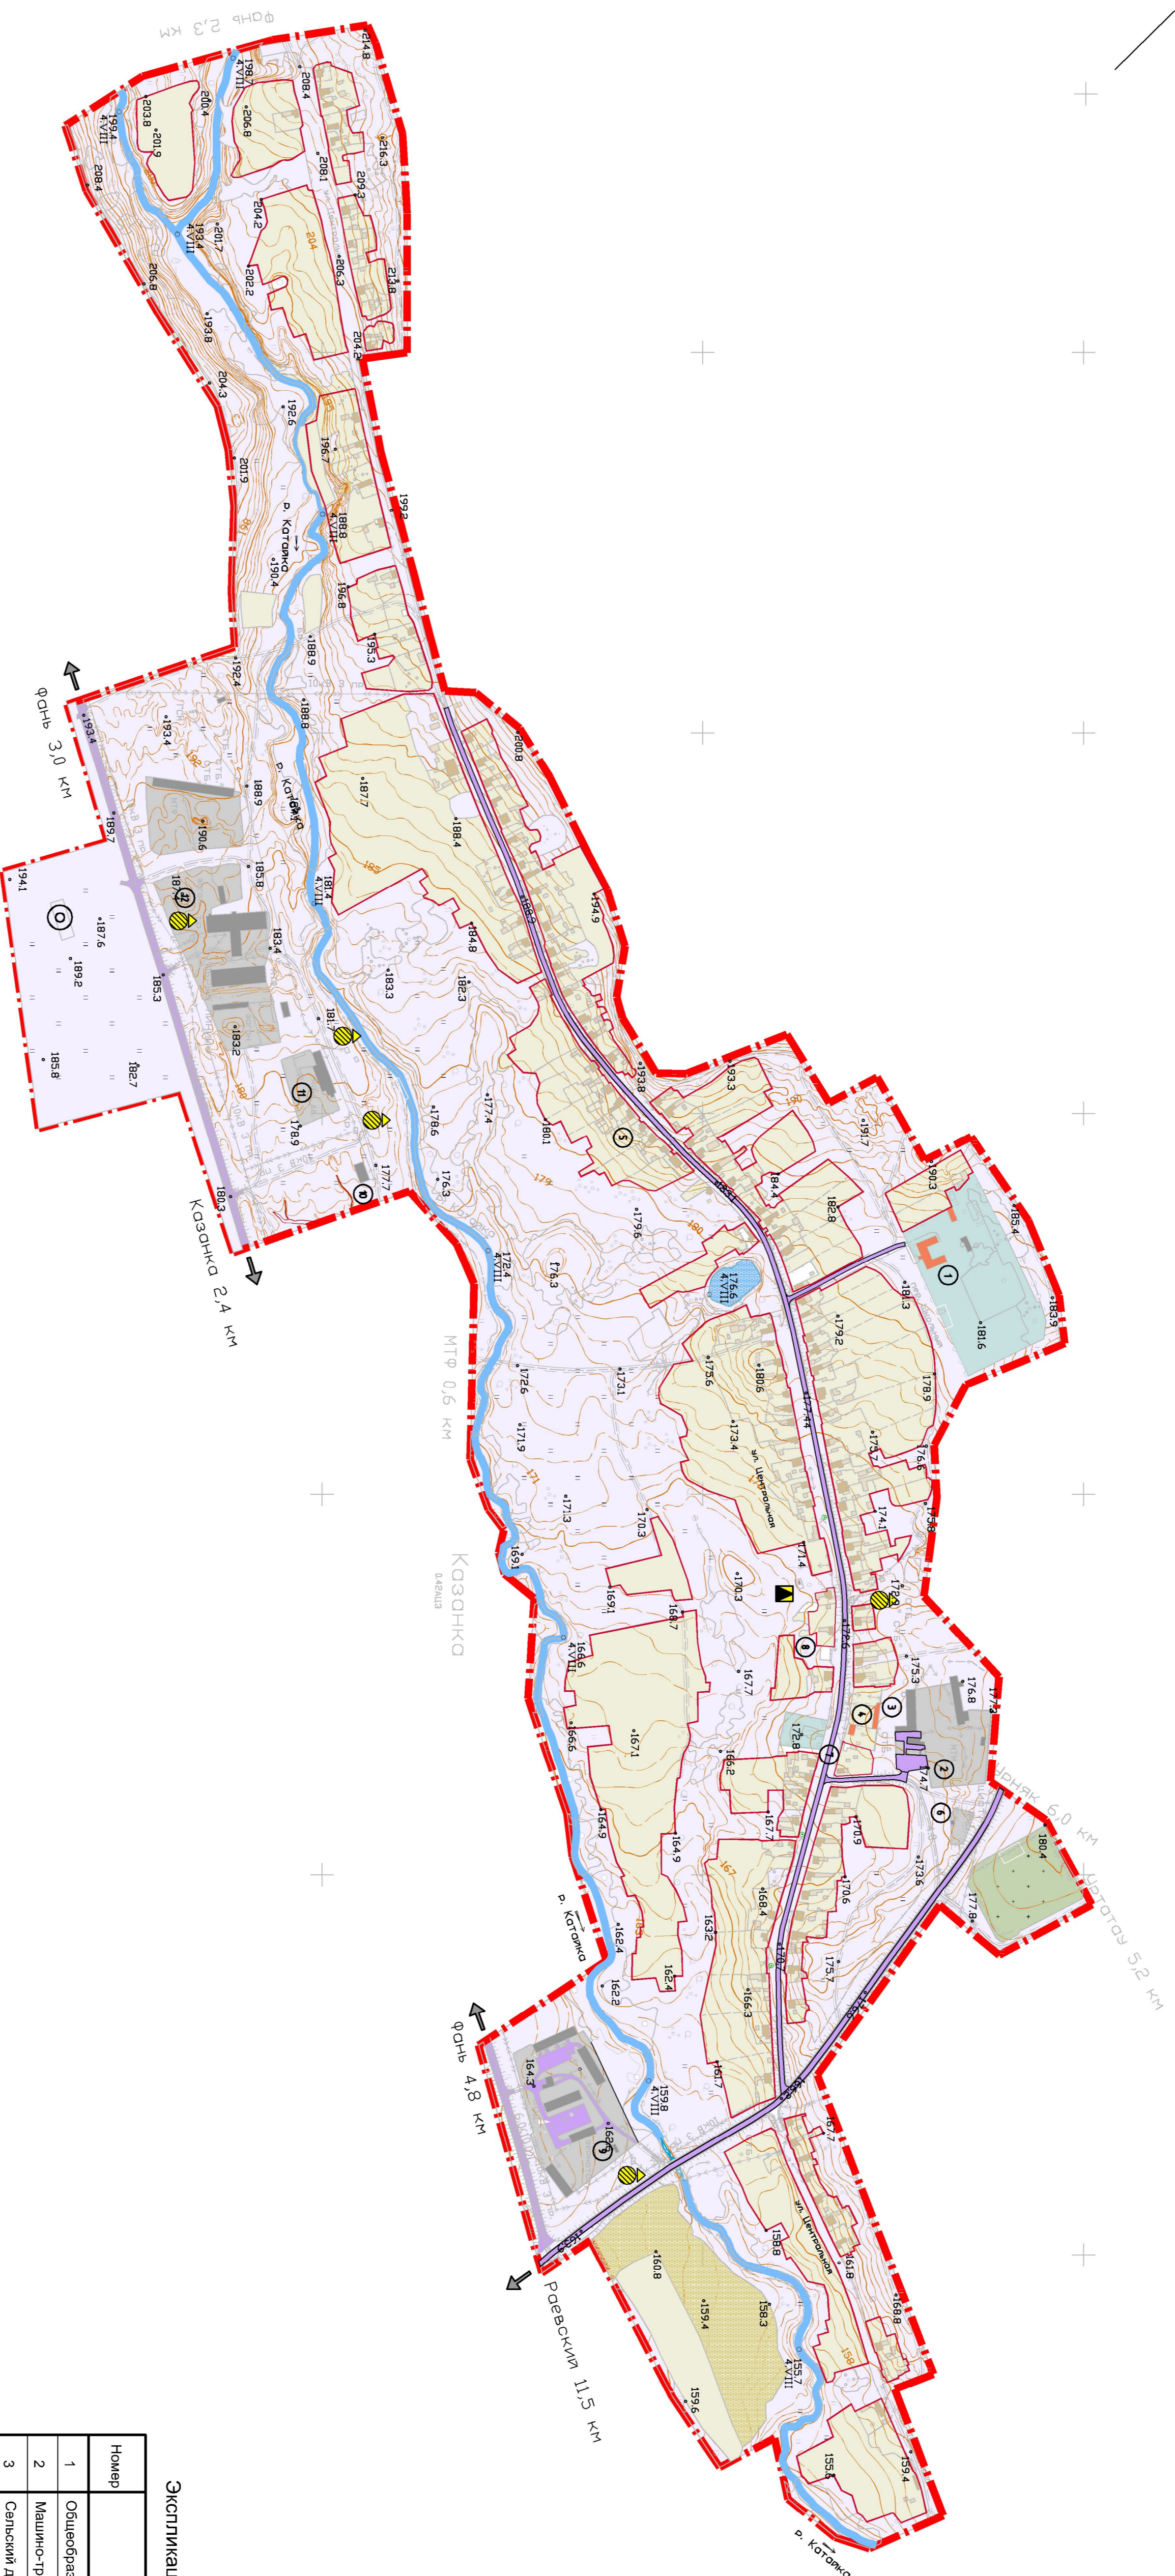


Генеральный план сельского поселения Казанский сельсовет Муниципального района Альшеевский район Республики Башкортостан

Опорный план М 1:5000

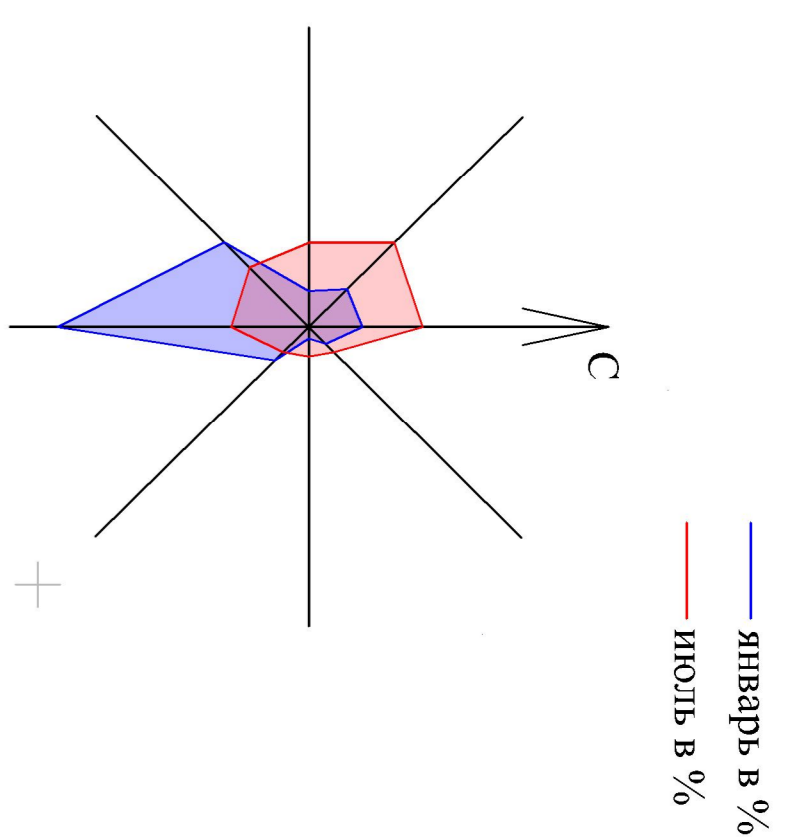

Технико-экономические показатели

Номер	Наименование	ед. изм	Современное состояние
1	ТЕРРИТОРИЯ		
1.1	Общая площадь населенного пункта	га	170,36
1.2	Зона индивидуальной жилой застройки постоянного проживания	га	46,14
2	АДМИНИСТРАТИВНО-ДЕПОВАЯ ЗОНА		
2.1	Зона административно-деповой застройки всего:	га	2,90
3	ПРОИЗВОДИТЕЛЬНАЯ ЗОНА		
3.1	Зона промышленности	га	25,44
4	ТРАНСПОРТНАЯ ИНФРАСТРУКТУРА		
4.1	Протяженность улиц с асфальтовыми покрытиями	км	3,80
4.2	Протяженность улиц	км	4,80
5	НАСЕЛЕНИЕ		
5.1	Общая численность постоянного населения	чел.	387

Экспликация зданий и сооружений

Номер	Наименование
1	Общеобразовательная школа
2	Машинно-тракторная мастерская
3	Сельский дом культуры, библиотека
4	Администрация, почта, сберкасса
5	Фельдшерско-акушерский пункт
6	Автомобильная заправочная станция
7	Магазин продовольственный
8	Магазин Райпо
9	Зерноток
10	Мельница
11	Конный двор
12	Молочно-товарная ферма
13	Памятник

Границы	Территории	Здания и сооружения
<ul style="list-style-type: none"> Граница сельского поселения Существующие красные линии Условные обозначения <ul style="list-style-type: none"> Газораспределительный пункт Трансформаторная подстанция Системный пункт Водоопорная башия 	<ul style="list-style-type: none"> Территория жилой застройки с присудаемыми участками Территория промышленных зданий и сооружений Территория общественных зданий и сооружений Территория кладбища Земли общего пользования Земли сельскохозяйственных угодий Автомобильные дороги с твердым покрытием 	<ul style="list-style-type: none"> Промышленные и производственные объекты Общественные здания и сооружения Здания и сооружения жилой застройки Водные объекты <ul style="list-style-type: none"> Реки (назавие) Ручьи перекачкающие

12-2013-1П			
Дата	№ в. у.	Лист	№ экз.
		10/11	1/1
Генеральный план сельского поселения Казанский сельсовет Муниципального района Альшеевский район РБ			
с. Казанка		Страницы	Лист
Опорный план М 1:5000		1	9
Инженерно-топографическая компания "ВЕГА"			