



# Генеральный план сельского поселения Казанский сельсовет Муниципального района Альшеевский район Республики Башкортостан

## Опорный план М 1:5000

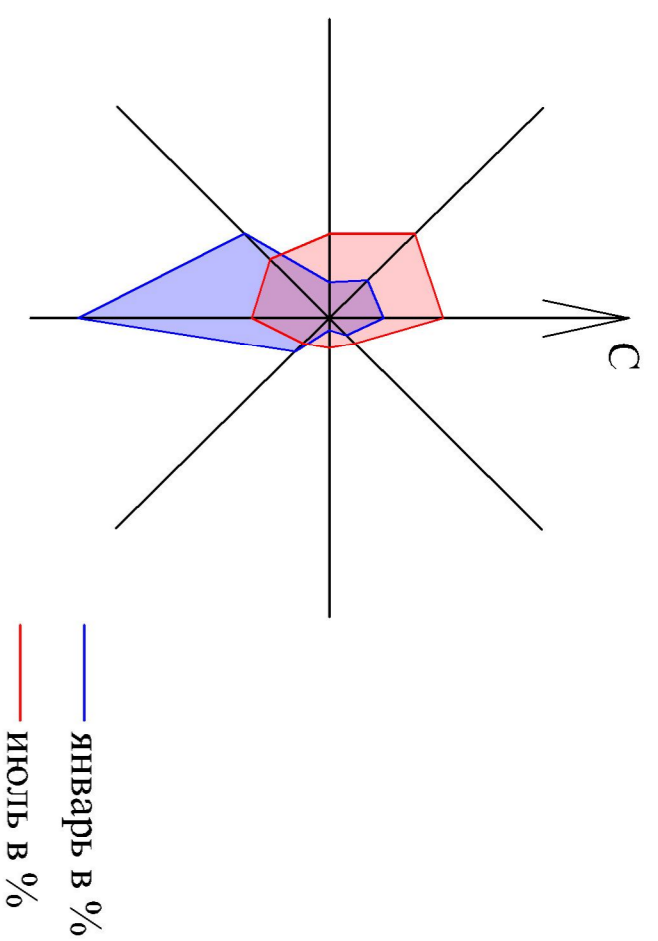

	Граница сельского поселения
	Существующие красные линии
	Территории
	Территория жилой застройки с приусадебными участками
	Территория промышленных зданий и сооружений
	Территория общественных зданий и сооружений
	Земли общего пользования
	Земли сельскохозяйственного назначения
	Здания и сооружения
	Промышленные и производственные объекты
	Общественные здания и сооружения
	Здания и сооружения жилой застройки
	Водные объекты
	Рейн (названия)
	Транспорт
	Автомобильные дороги с твердым покрытием
	Пешеходный мост
	Условные обозначения
	Газораспределительный пункт
	Трансформаторная подстанция
	Скотомогильник
	Водонапорная башня

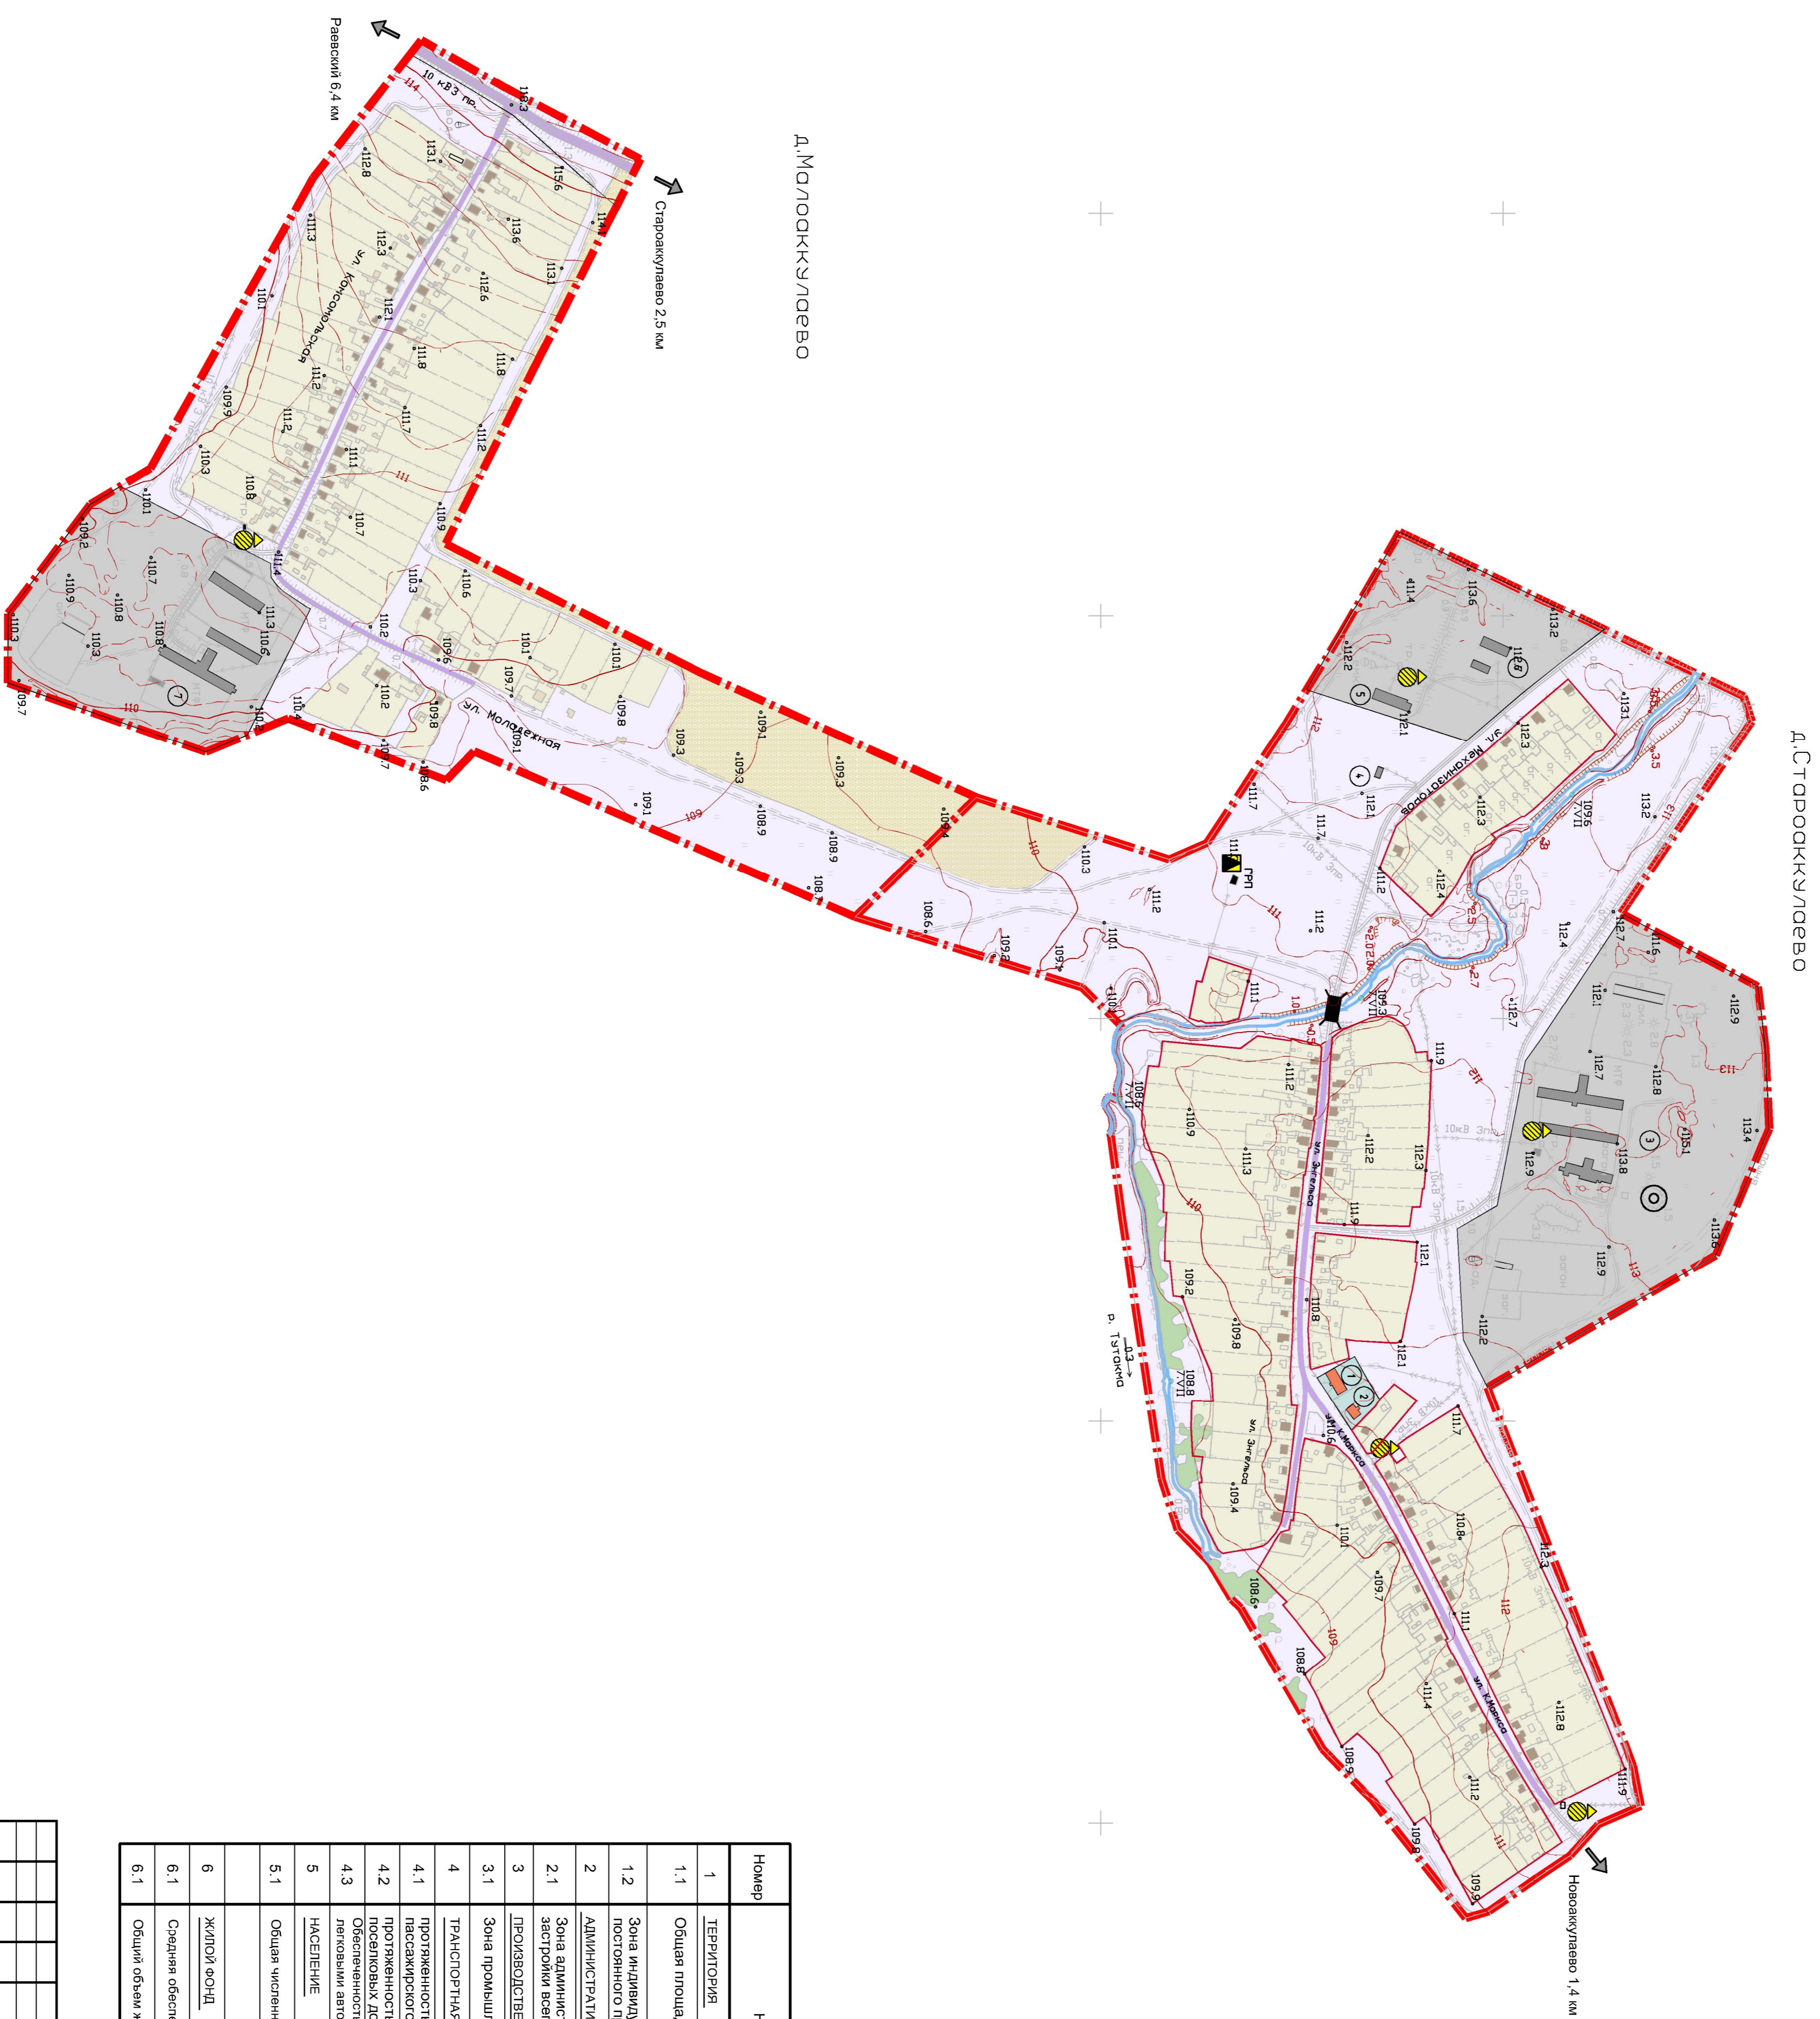

Экспликация зданий и сооружений

Номер	Наименование
1	СДК ФАП, Магазин
2	Начальная школа
3	Молочно-товарная ферма
4	Столовая
5	Машино-тракторная мастерская (нед.)
6	Зерноток
7	Молочно-товарная ферма (нед.)

### Технико-экономические показатели

Номер	Наименование	ед. изм	Современное состояние Малоподкулаево	Современное состояние Старокакулаево
1	Территория			
1.1	Общая площадь населенного пункта	га	230,08	230,08
1.2	Зона индивидуальной жилой застройки постоянного проживания	га	72,37	72,37
2	Административно-деловая зона			
2.1	Зона административно-деловой застройки всего	га	3,36	3,36
3	Производственная зона			
3.1	Зона промышленности	га	19,25	19,25
4	Транспортная инфраструктура			
4.1	Протяженность линий общественного пользования: автотрассы - автобус	км	2,72	2,72
4.2	Протяженность основных улиц, проездов, поселковых дорог всего	км	9,53	9,53
4.3	Обеспеченность населения индивидуальными легковыми автомобилями (на 1000 жителей)	автомоб./население	150	420
5	НАСЕЛЕНИЕ			
5.1	Общая численность постоянного населения в чел.	чел.	822	822
6	ЖИЛЫЙ ФОНД			
6.1	Средняя обеспеченность населения жильем	м <sup>2</sup> чел.	16,7	16,7
6.1	Общий объем жилищного фонда	кв.м. №	13 789	13 789

12-2013-ПТ	
Имя	Иванов И.И.
Фамилия	Иванов
Должность	Директор
Подпись	
Дата	12.12.2013
Разработчик	Минишев Р.И.
ГЛАВ	Минишев И.И.
Норм. контр.	Камалетдинов Р.Р.
Генеральный план сельского поселения Казанский сельсовет Муниципального района Альшеевский район РБ	
Исполнитель	Д. Старокакулаево
Масштаб	М 1:5000
Страницы	Лист 1
Листов	Листов 8
Опорный план М 1:5000	
Инженерно-техническая комиссия "БЕГА"	