
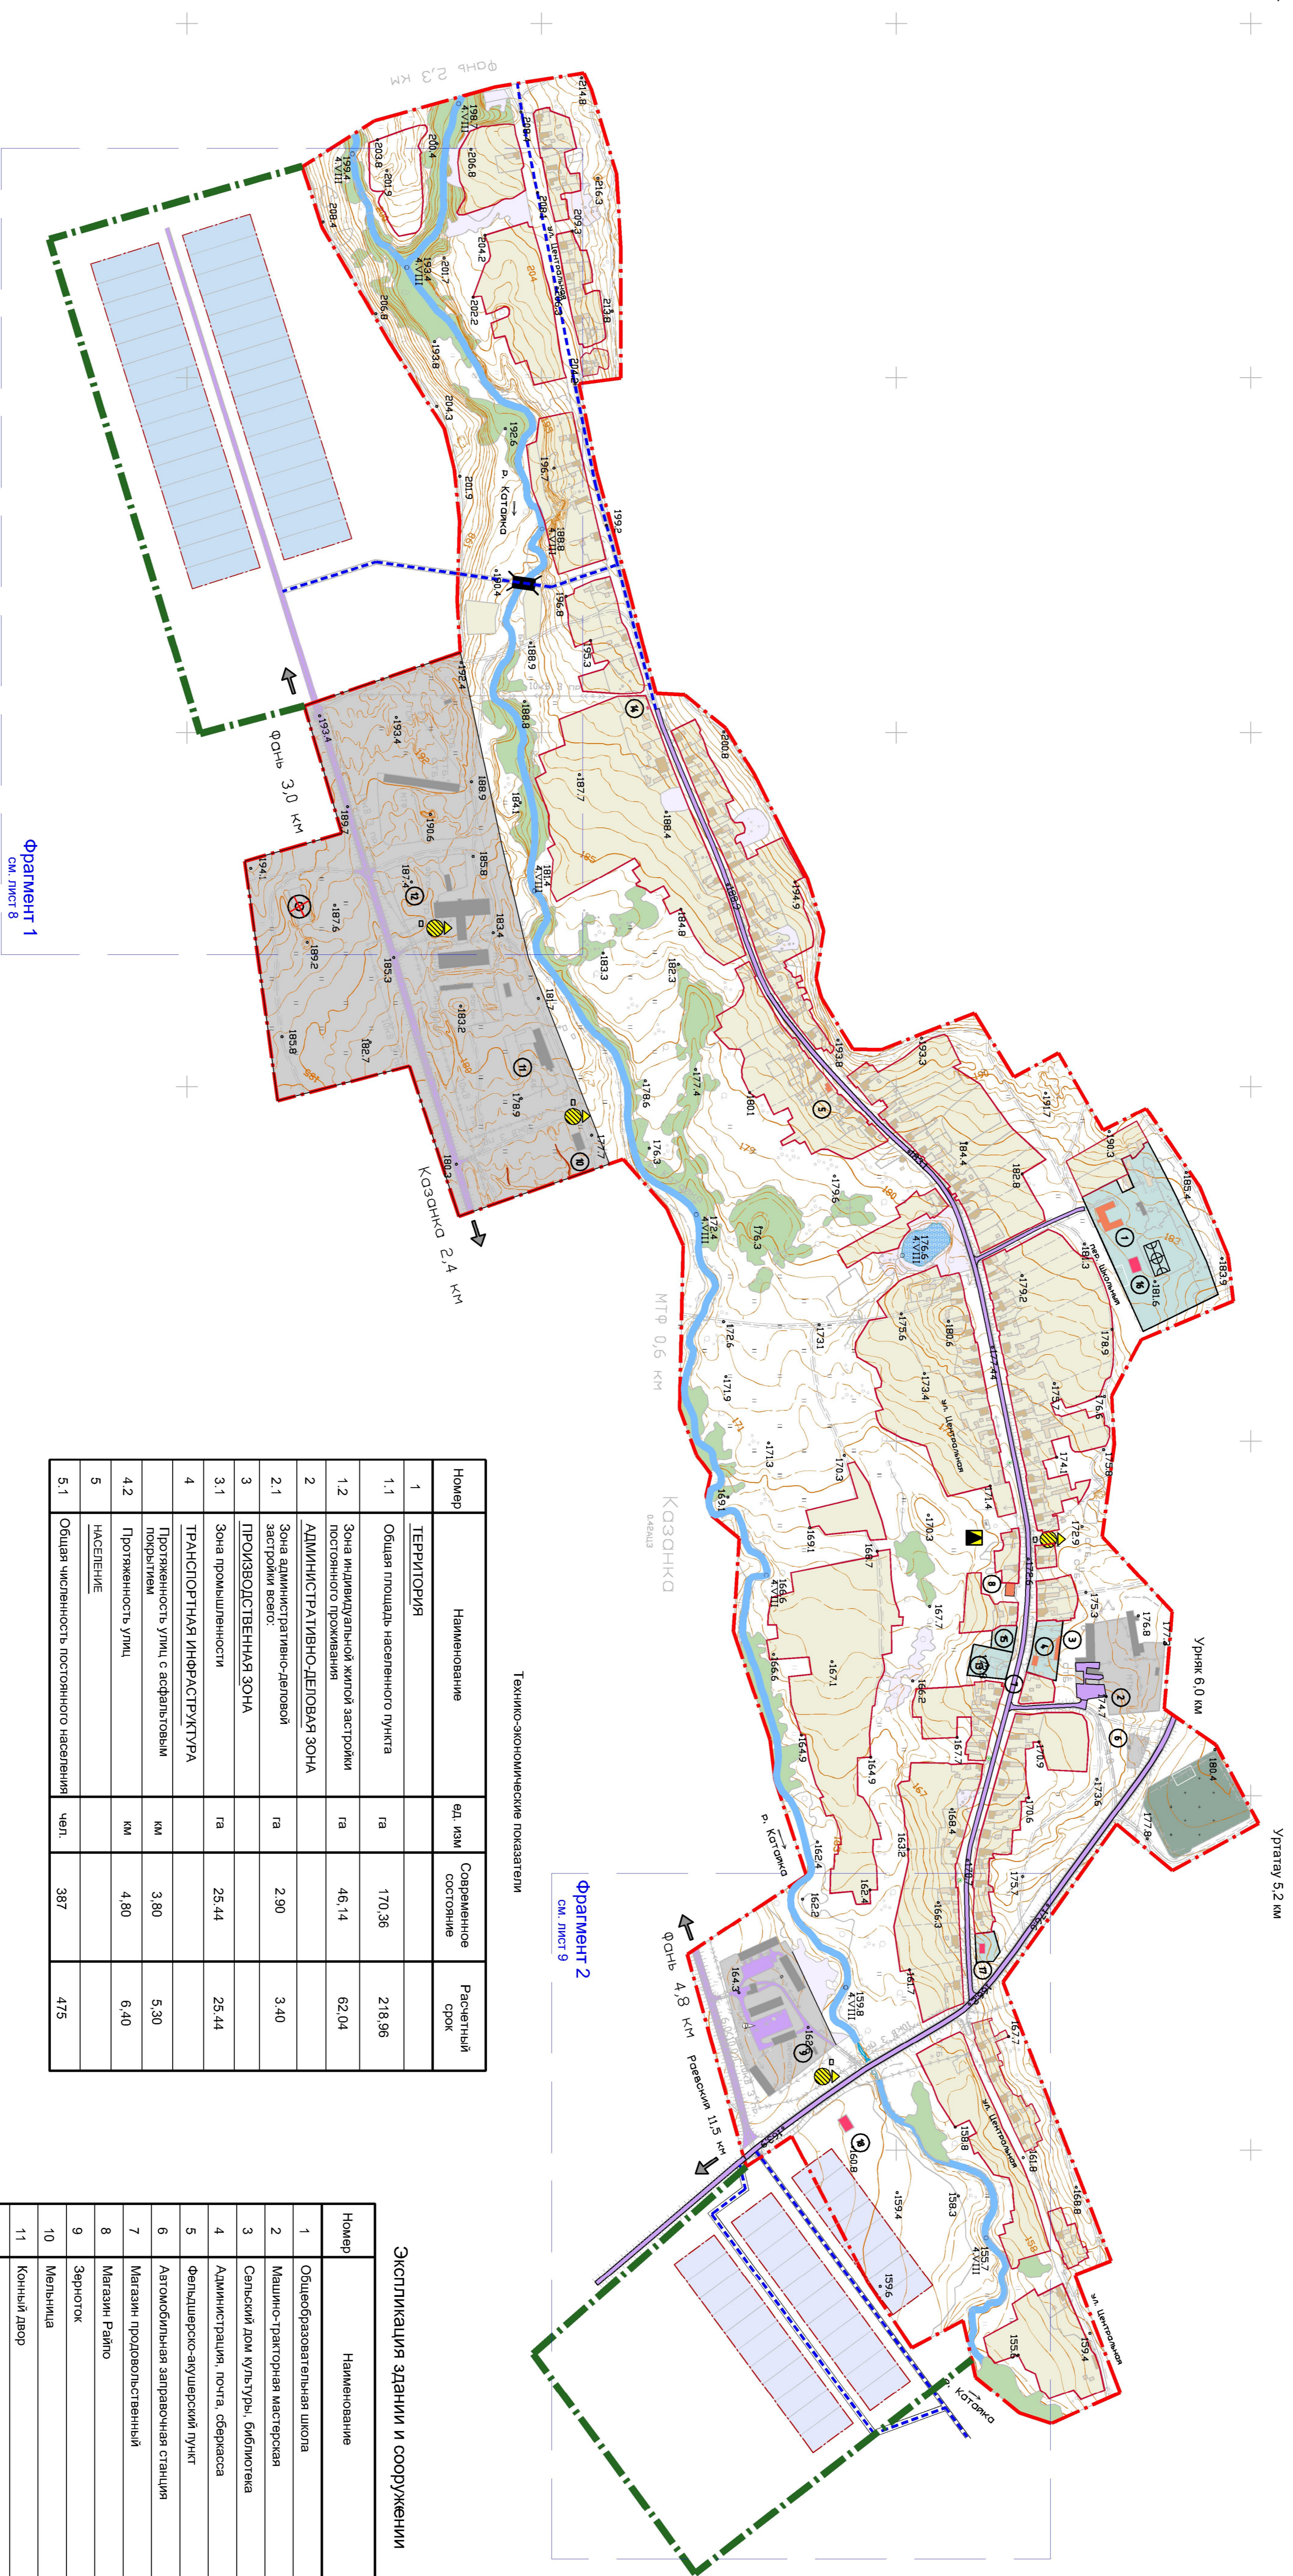


Генеральный план сельского поселения Казанский сельсовет Муниципального района Альшеевский район Республики Башкортостан

Основной чертёж М 1:5000

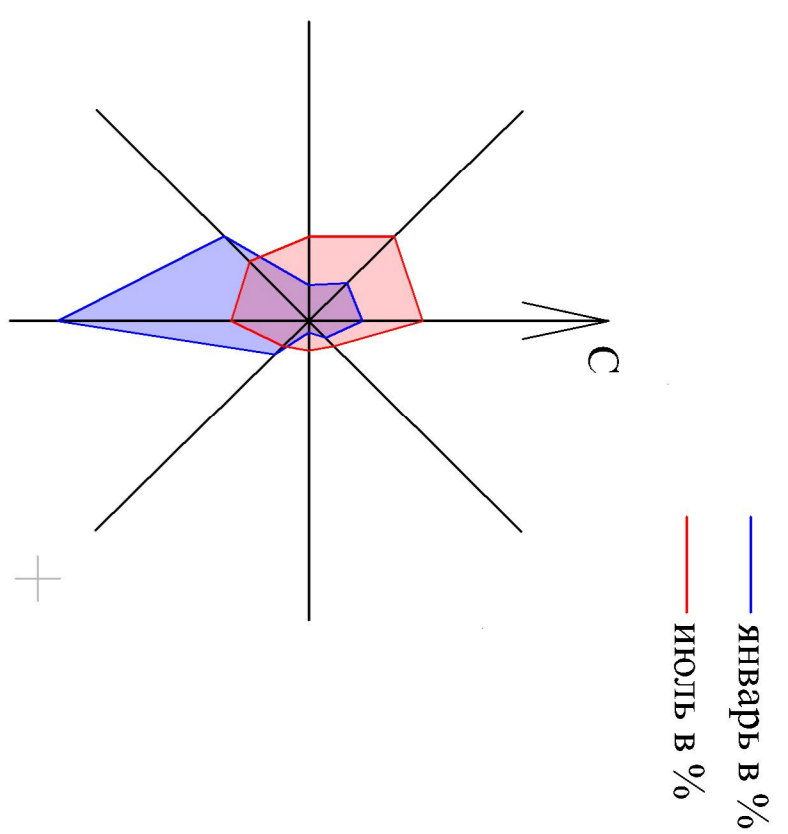

Технико-экономические показатели

№ п/п	Наименование	ед. изм.	Современное состояние	Расчётный срок
1	ТЕРРИТОРИЯ			
1.1	Общая площадь населённого пункта	га	170,36	218,96
1.2	Зона индивидуальной жилой застройки	га	46,14	62,04
2	АДМИНИСТРАТИВНО-ДЕЛОВАЯ ЗОНА			
2.1	Зона административно-деловой застройки всего	га	2,90	3,40
3	ПРОИЗВОДИТЕЛЬНАЯ ЗОНА			
3.1	Зона промышленности	га	25,44	25,44
4	ТРАНСПОРТНАЯ ИНФРАСТРУКТУРА			
4.1	Протяжённость улиц с асфальтовым покрытием	км	3,80	5,30
4.2	Протяжённость улиц	км	4,80	6,40
5	НАСЕЛЕНИЕ			
5.1	Общая численность постоянного населения	чел.	387	475

Экспликация зданий и сооружений

№ п/п	Наименование
1	Общественная школа
2	Машинно-тракторная мастерская
3	Сельский дом культуры, библиотека
4	Административная постройка, сберкасса
5	Фельдшерско-акушерский пункт
6	Автомобильная заправочная станция
7	Магазин продовольственных товаров
8	Магазин Райпо
9	Зернооток
10	Мельница
11	Конный двор
12	Молоочно-товарная ферма
13	Ламитник
14	Проектируемый магазин
15	Проектируемая часовня
16	Проектируемый детский сад
17	Проектируемый магазин
18	Проектируемый СКЛ, автокафе

Границы	Территории	Здания и сооружения	Транспорт	Условные обозначения
Граница сельского поселения Существующие красные линии Проектируемые красные линии Проектируемая граница сельского поселения	Территория жилой застройки с приусадебными участками Территория проекционных зданий и сооружений Территория общественных зданий и сооружений Территория кладбища Земли общего пользования Проектируемая территория жилой застройки на первую очередь Проектируемая территория жилой застройки на вторую очередь	Промышленные и производственные объекты Объективные здания и сооружения Здания и сооружения жилой застройки Проектируемые объекты Водные объекты	Автомобильные дороги с твердым покрытием Проектируемый мост Проектируемые дороги с твердым покрытием	Газораспределительный пункт Трансформаторная подстанция Свалка подмывающая к насыпи Водонапорная башня Открытая спортивная площадка

12-2013-ПТ	
Генеральный план сельского поселения Казанский сельсовет Муниципального района Альшеевский район РБ	
Изм. № п/п	Лист № экз.
Разработал Минниев Р.И.	Толп. Даша
ГЛАП Минниев И.И.	
Норм. контр. Минниев Р.И.	
с Казанка	
Страница	Лист
ГЛАП	2
Основной чертёж М 1:5000	Инженерно-техническая компания "ВЕГА"