



— январь в %
— июль в %

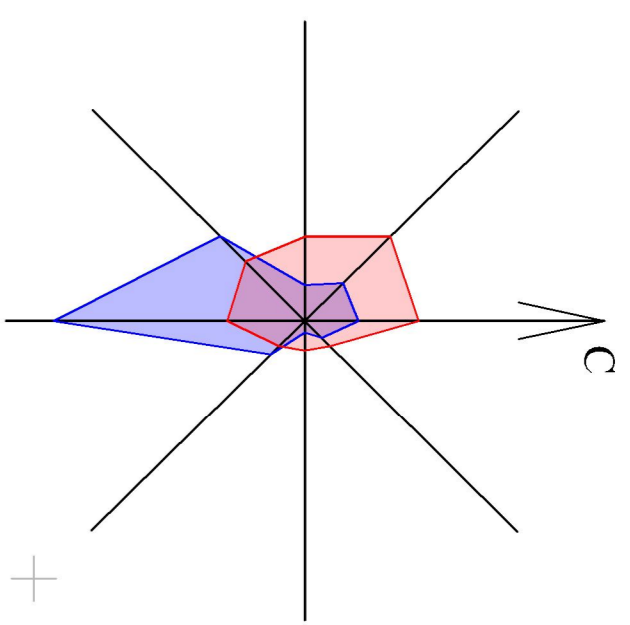

Генеральный план сельского поселения Казанский сельсовет Муниципального района Альшеевский район Республики Башкортостан

Схема инженерных сетей М 1:5000

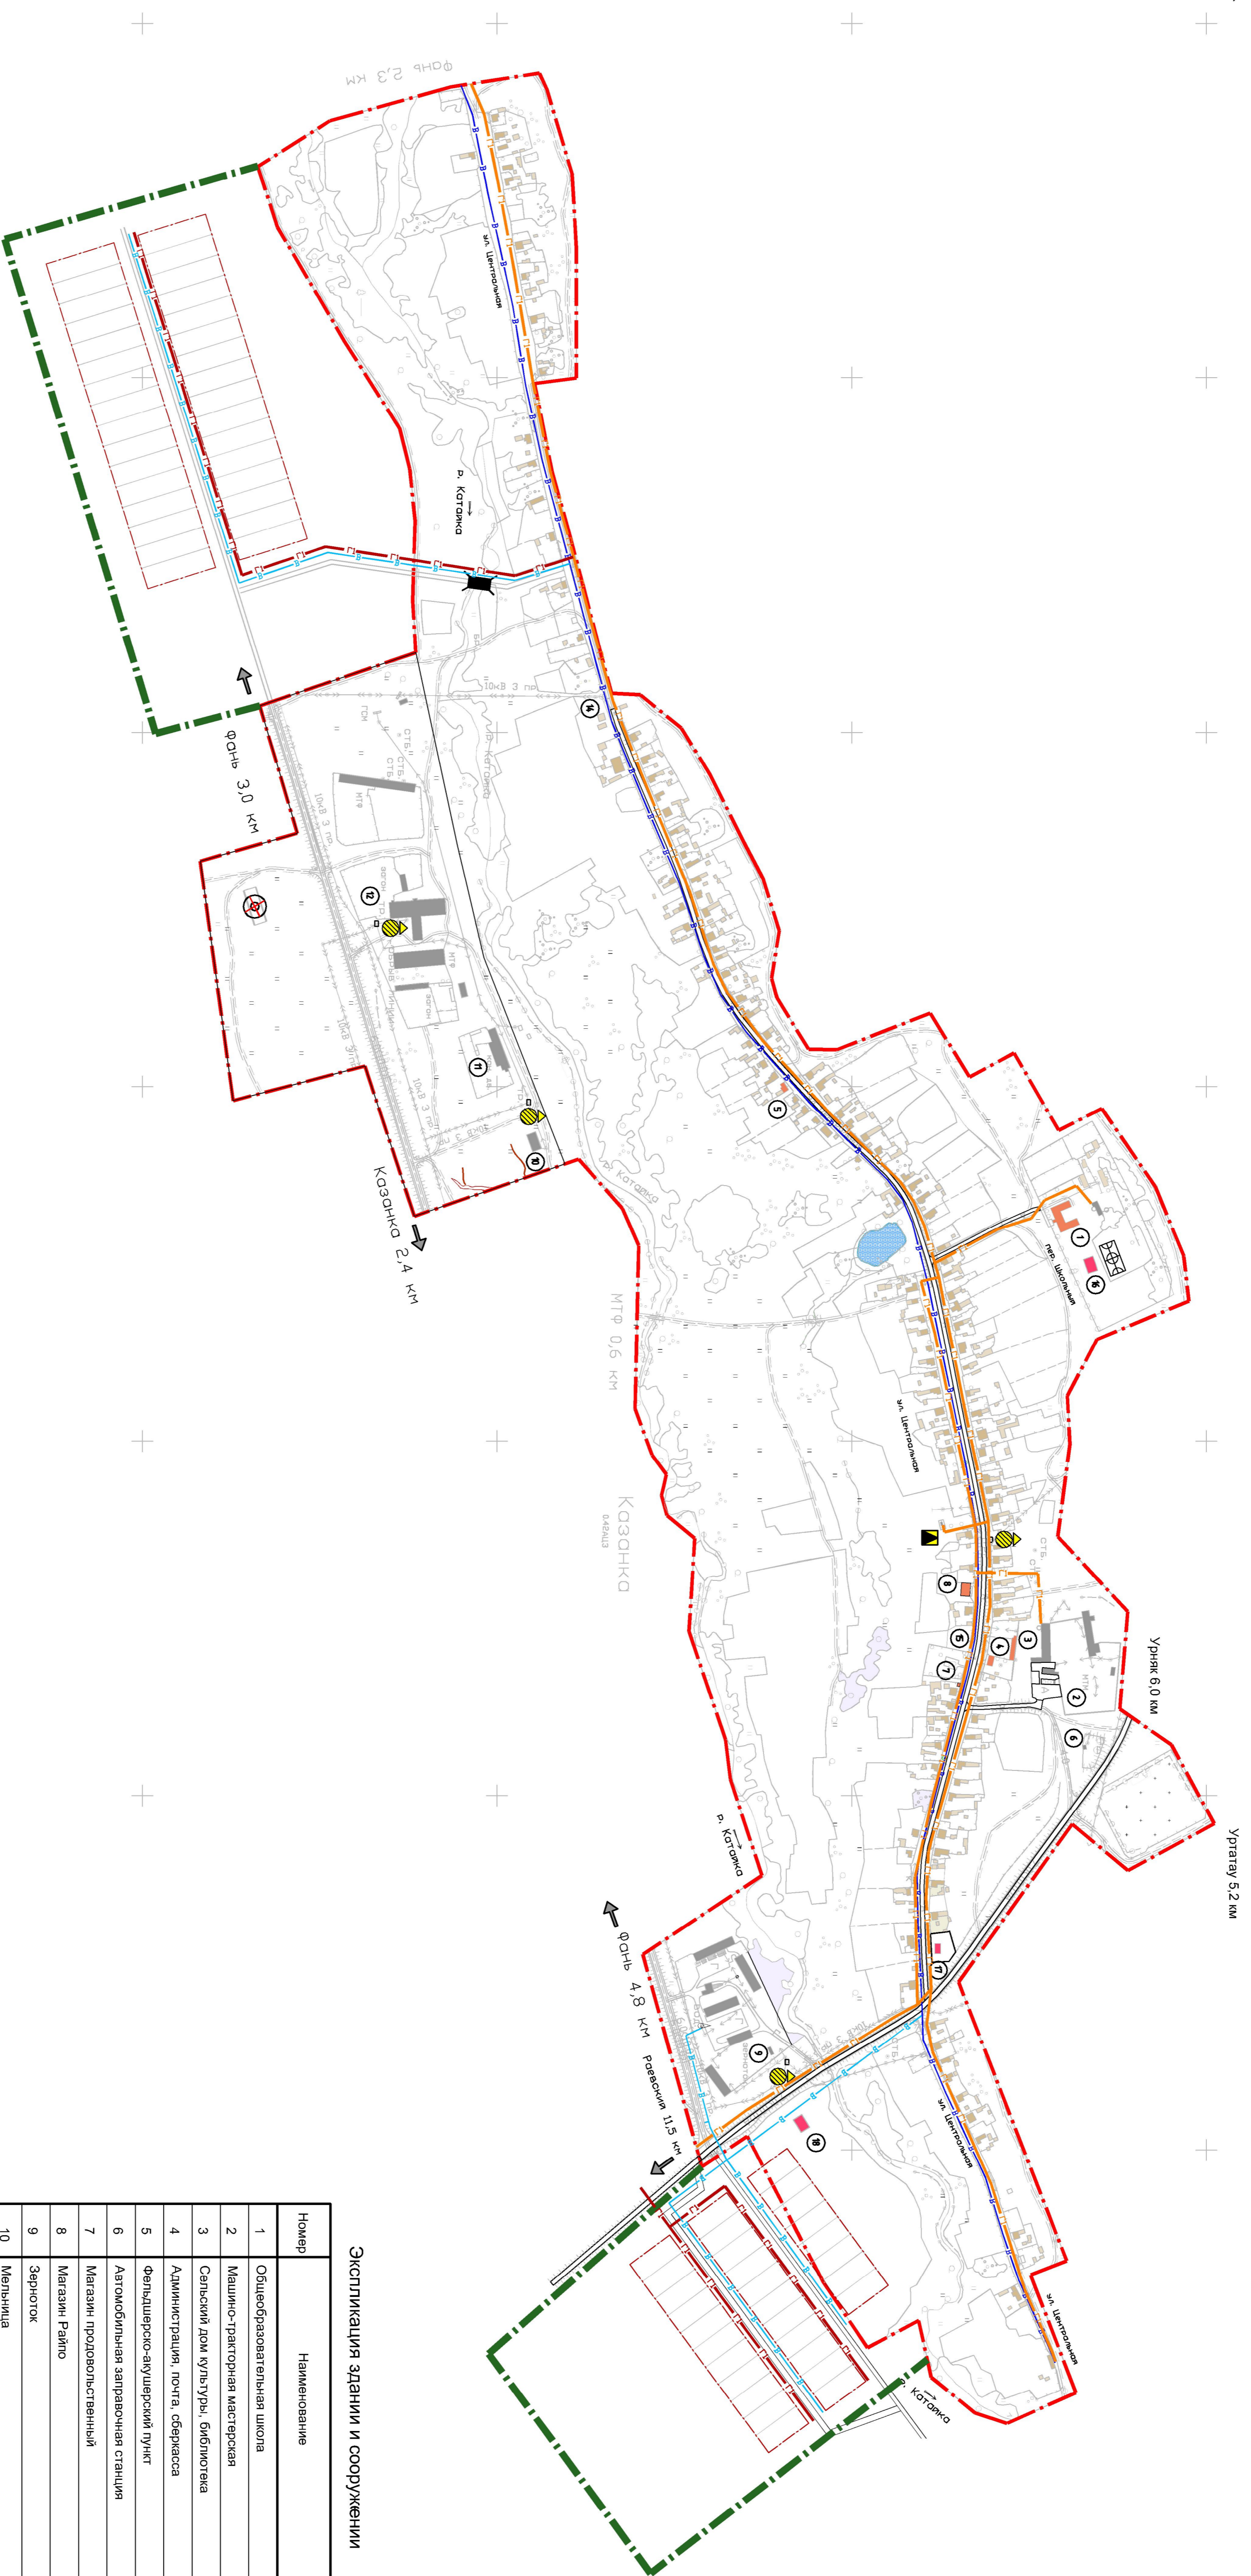

Границы	Здания и сооружения	Инженерные сети	Условные обозначения
---------	---------------------	-----------------	----------------------

- Граница сельского поселения
- Проектируемые красные линии
- Проектируемая граница сельского поселения
- Промышленные и производственные объекты
- Общественные здания и сооружения
- Здания и сооружения жилого застройки
- Проектируемые объекты

- Существующий газопровод
- Существующий водопровод
- Проектируемый газопровод
- Проектируемый водопровод

- Газораспределительный пункт
- Трансформаторная подстанция
- Свалка подмешающая к списку
- Водонапорная башня
- Открытая спортивная площадка
- Проектируемый мост

№	Инженерные сети	Ед. изм.	Расчетный срок
4.1	Проектируемый газопровод	км	2,10
4.2	Проектируемый водопровод	км	2,20

Экспликация здания и сооружения

№	Наименование
1	Общеразвивающая школа
2	Машинно-тракторная мастерская
3	Сельский дом культуры, библиотека
4	Администрация, почта, сберкасса
5	Фельдшерско-акушерский пункт
6	Автомобильная заправочная станция
7	Магазин продовольственных товаров
8	Магазин Райпо
9	Зерноток
10	Мельница
11	Конный двор
12	Молочно-товарная ферма
13	Ламитник
14	Проектируемый магазин
15	Проектируемая часовня
16	Проектируемый детский сад
17	Проектируемый магазин
18	Проектируемый СКЦ, автокафе

12-2013-ПТ			
Генеральный план сельского поселения Казанский сельсовет муниципального района Альшеевский район РБ			
Исполнитель	с. Казанка	Стандия	Лист 5
Разработчик	Минишва Р.И.	ГАП	Листов 9
Норм. контр. исполнитель	Минишва И.И.	Инженерно-техническая компания "ВЕГА" М. 1:5000	