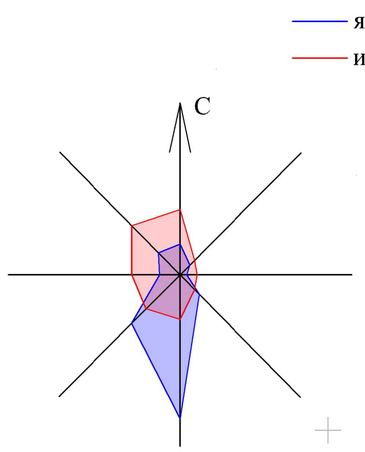

Генеральный план сельского поселения Казанский сельсовет муниципального района Альшеевский район Республики Башкортостан
Схема планировочных ограничений М 1:5000

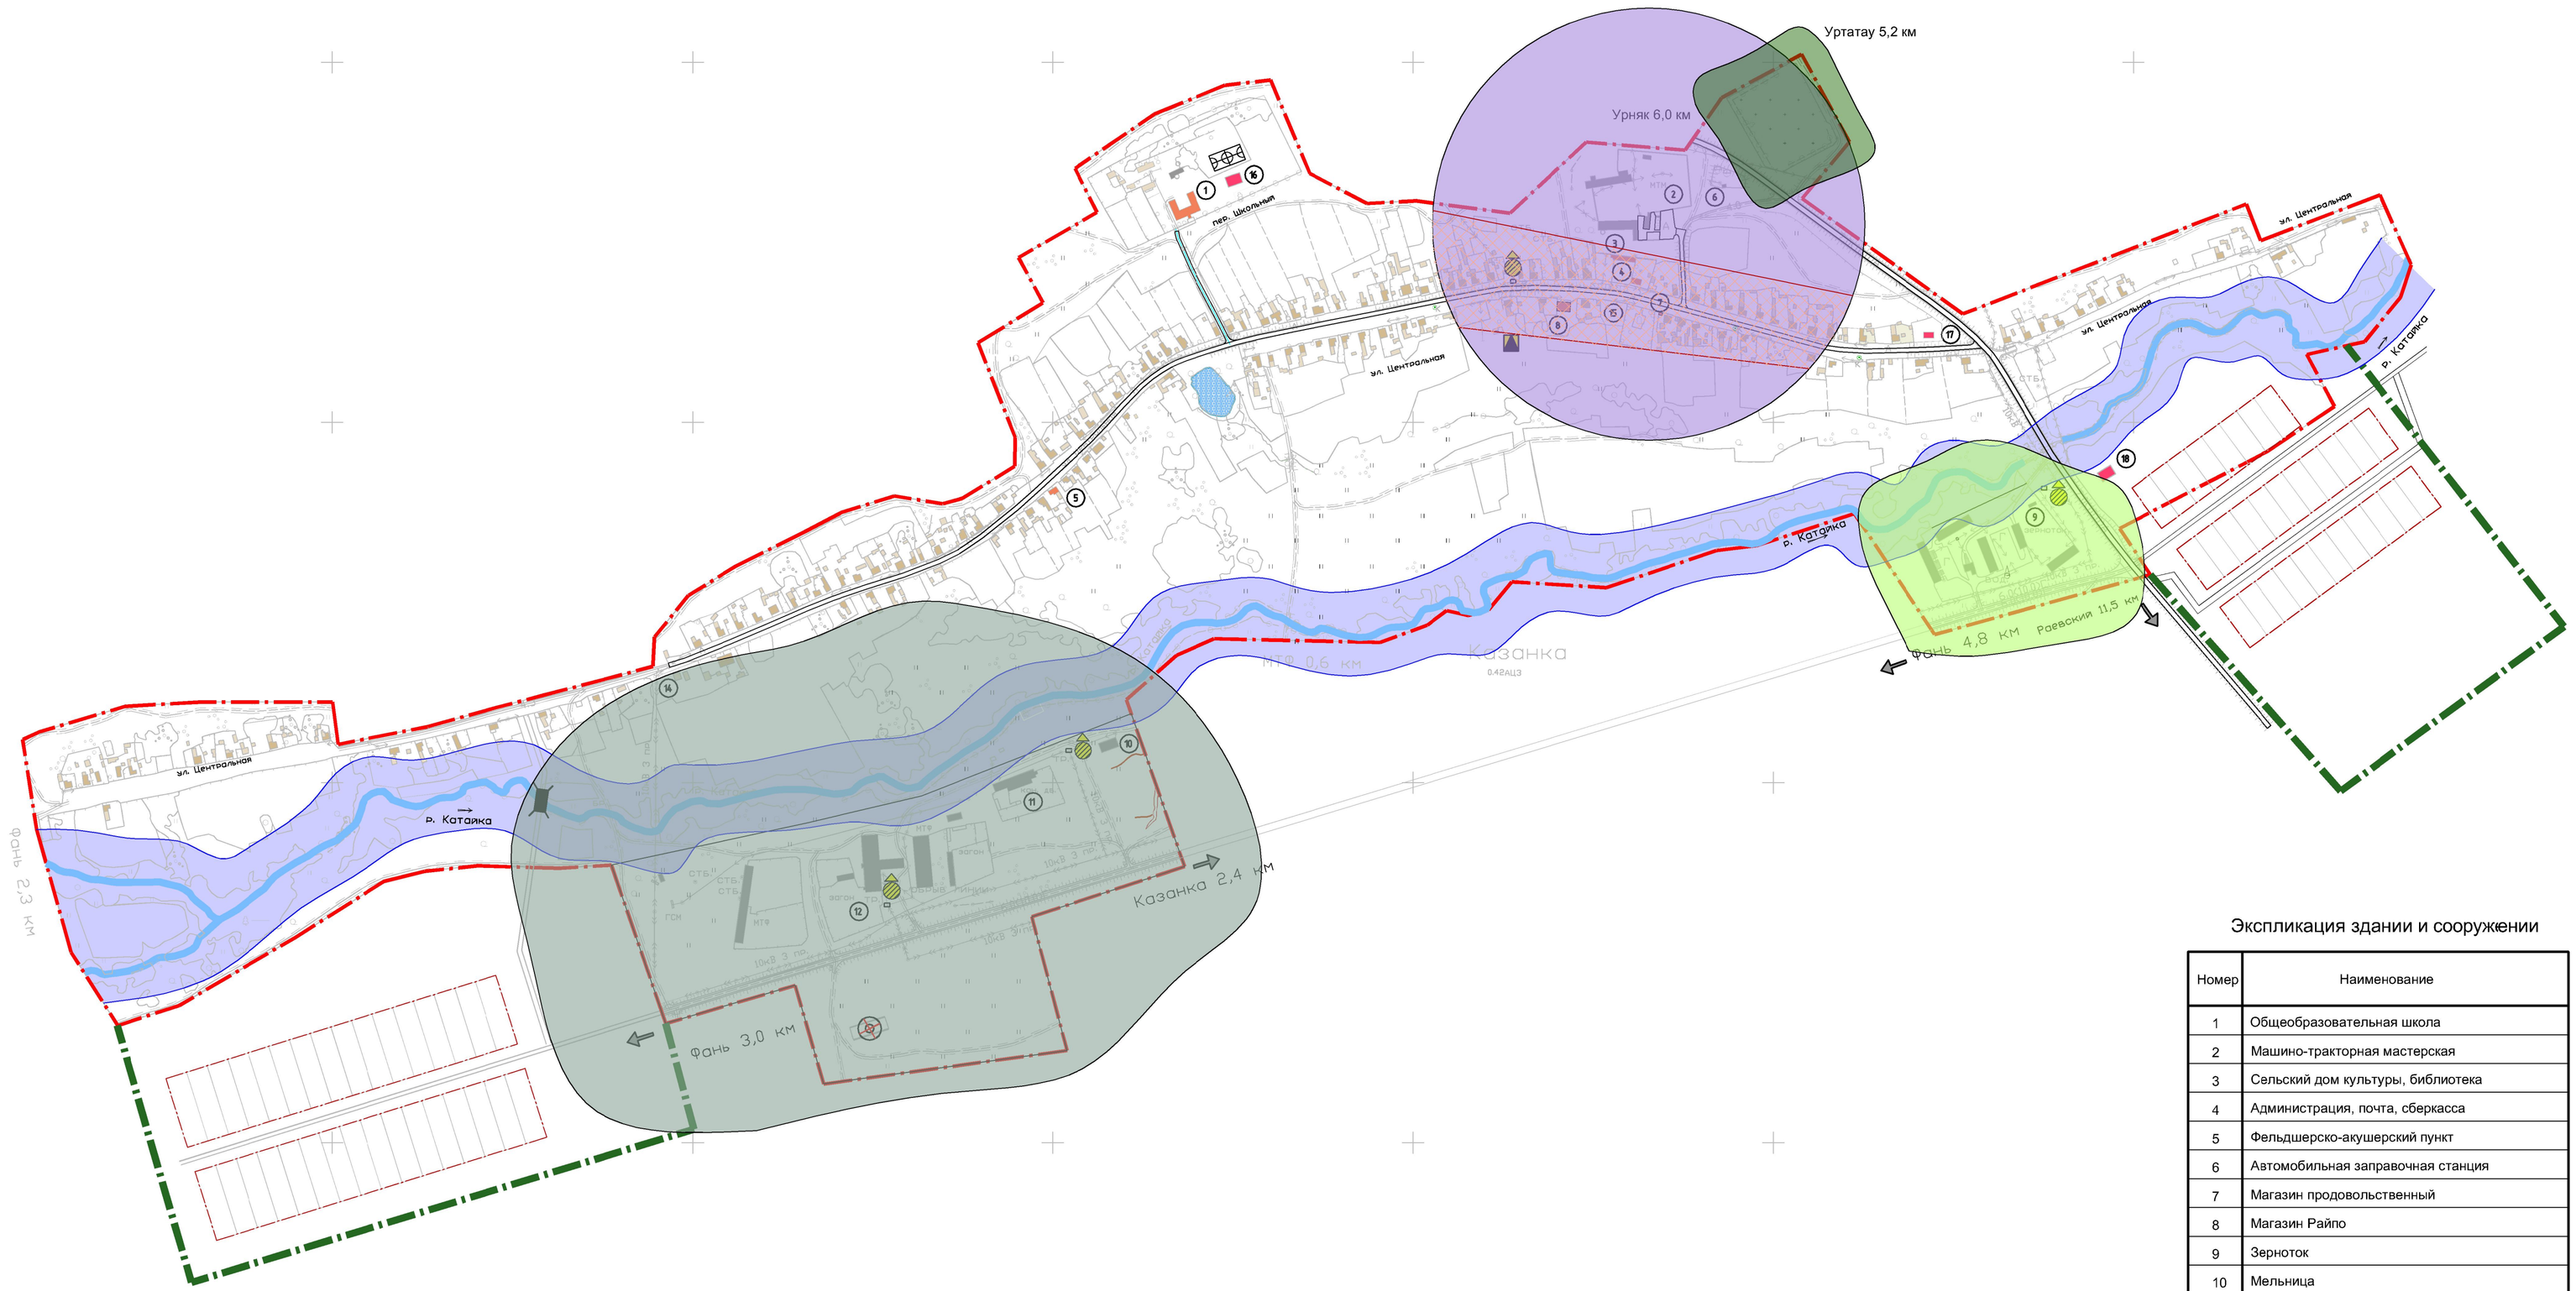

Экспликация здании и сооружении

Номер	Наименование
1	Общеобразовательная школа
2	Машино-тракторная мастерская
3	Сельский дом культуры, библиотека
4	Администрация, почта, сберкасса
5	Фельдшерско-акушерский пункт
6	Автомобильная заправочная станция
7	Магазин продовольственный
8	Магазин Райпо
9	Зерноток
10	Мельница
11	Конный двор
12	Молочно товарная ферма
13	Памятник
14	Проектируемый магазин
15	Проектируемая часовня
16	Проектируемый детский сад
17	Проектируемый магазин
18	Проектируемый СКЦ, аптека,кафе

Границы	Здания и сооружения	Ограничения	Условные обозначения
Граница сельского поселения	Промышленные и производственные объекты	Санитарно-защитная зона зернотока 100м	Газораспределительный пункт
Проектируемые красные линии	Общественные здания и сооружения	Санитарно-защитная зона реки 50м	Трансформаторная подстанция
Проектируемая граница сельского поселения	Здания и сооружения жилой застройки	Санитарно-защитная зона кладбища 50м	Свалка подлежащая к сносу
	Проектируемые объекты	Санитарно-защитная зона МТФ 300м	Водонапорная башня
		Санитарно-защитная зона МТМ 300м	Открытая спортивная площадка
		Нарушении санитарно-защитных зон	ХОЗ Хозяйственная площадка

							12-2013-ГП
							Генеральный план сельского поселения Казанский сельсовет муниципального района Альшеевский район РБ
Изм.	Кол.уч.	Лист	№ док.	Подп.	Дата		
Разработал		Минишев Р.И.				с.Казанка	Стадия: ГП; Лист: 4; Листов: 9
ГАП		Минишев И.И.					
Норм. контр.		Ахметзянов Р.Ф.				Схема планировочных ограничений М 1:5000	Инженерно-техническая компания "ВЕГА"
Копировал							А1