
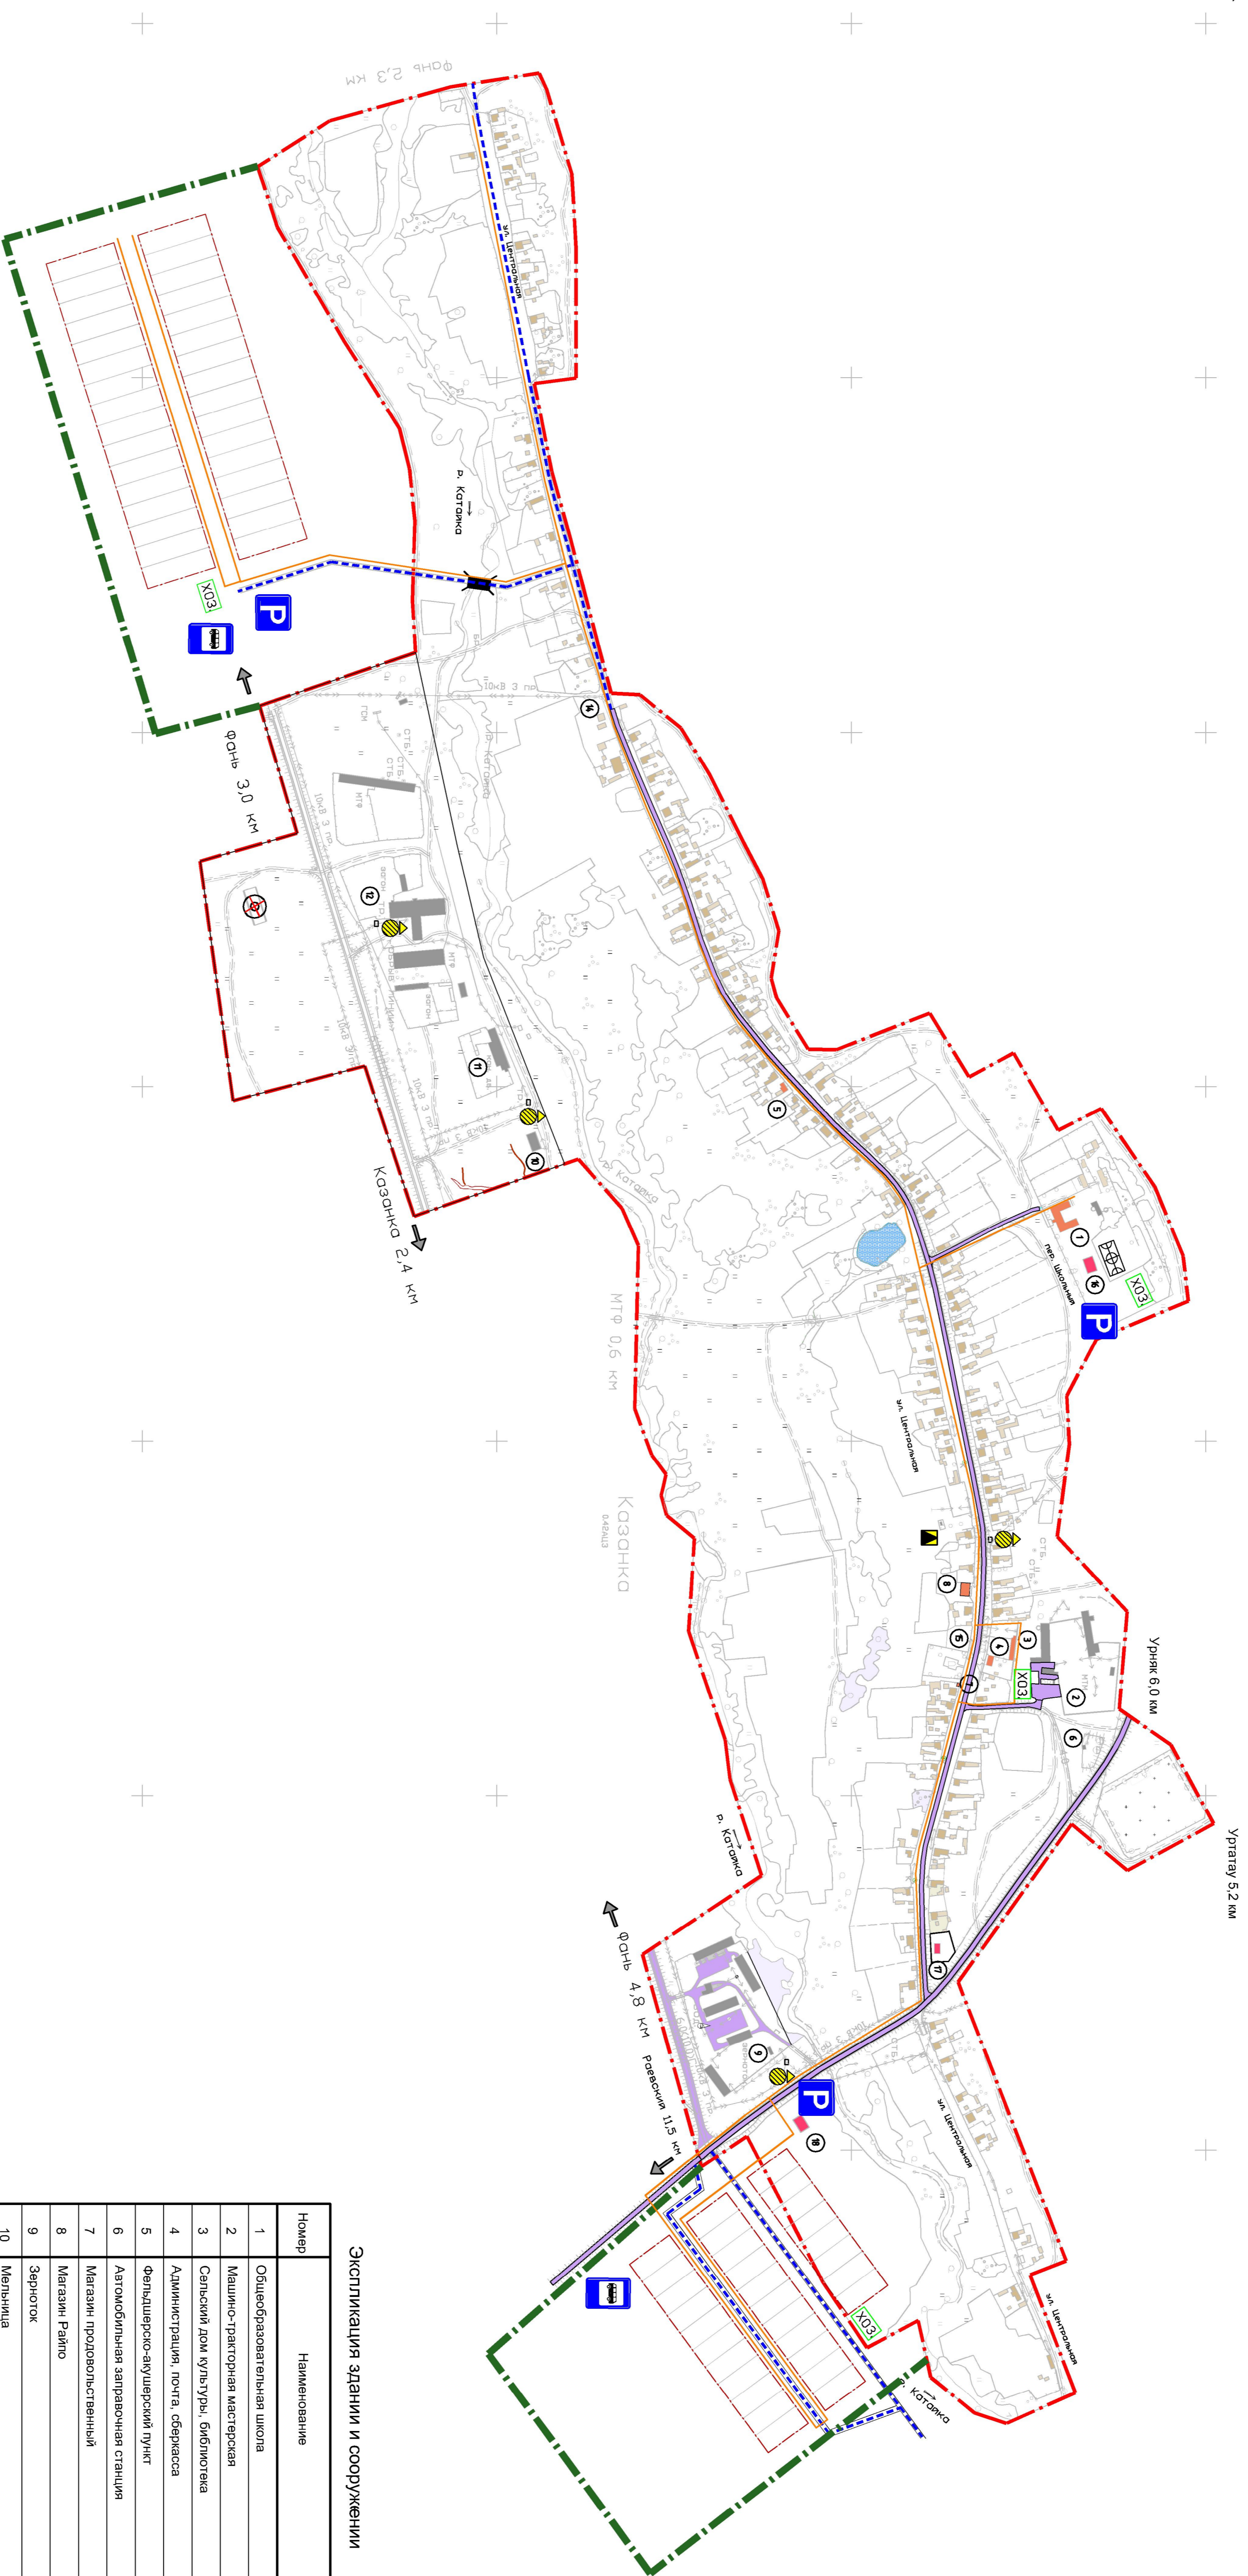


Генеральный план сельского поселения Казанский сельсовет Муниципального района Альшеевский район Республики Башкортостан Транспортная инфраструктура М 1:5000

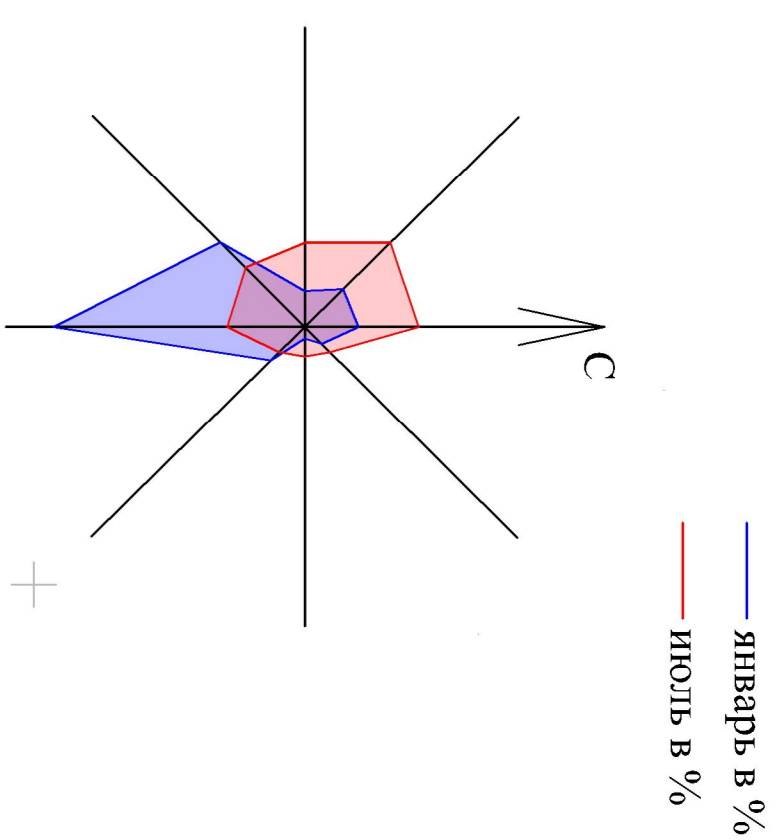

№	Транспортная инфраструктура	ед. изм	Современное состояние	Расчетный срок
4.1	Протяженность улиц с асфальтовым покрытием	км	3,80	5,30
4.2	Протяженность улиц	км	4,80	6,40

№	Наименование
1	Общеобразовательная школа
2	Машинно-тракторная мастерская
3	Сельский дом культуры, библиотека
4	Администрация, почта, сберкасса
5	Фельдшерско-акушерский пункт
6	Автомобильная заправочная станция
7	Магазин продовольственных товаров
8	Магазин Район
9	Ферма
10	Мельница
11	Конный двор
12	Молочно-товарная ферма
13	Ламитник
14	Проектируемый магазин
15	Проектируемая часовня
16	Проектируемый детский сад
17	Проектируемый магазин
18	Проектируемый СКЦ, автокафе

12-2013-ПТ	
Генеральный план сельского поселения Казанский сельсовет муниципального района Альшеевский район РБ	
Исполнитель: с. Казань	Составил: Лист 3
Разработчик: Миннишев Р.И.	Листов: 9
ГЛАП: Миннишев И.И.	
Норм. контр. Миннишев Р.И.	
Транспортная инфраструктура М 1:5000	
Инженерно-техническая компания "ВЕГА"	